



PLANIMETRIA LOCALE - CENTRO REVISIONE IMMOBILE N. 1

VIA L.PIRANDELLO n.43/45

Foglio 25 part.IIe: 392 sub 8; 895 sub 1

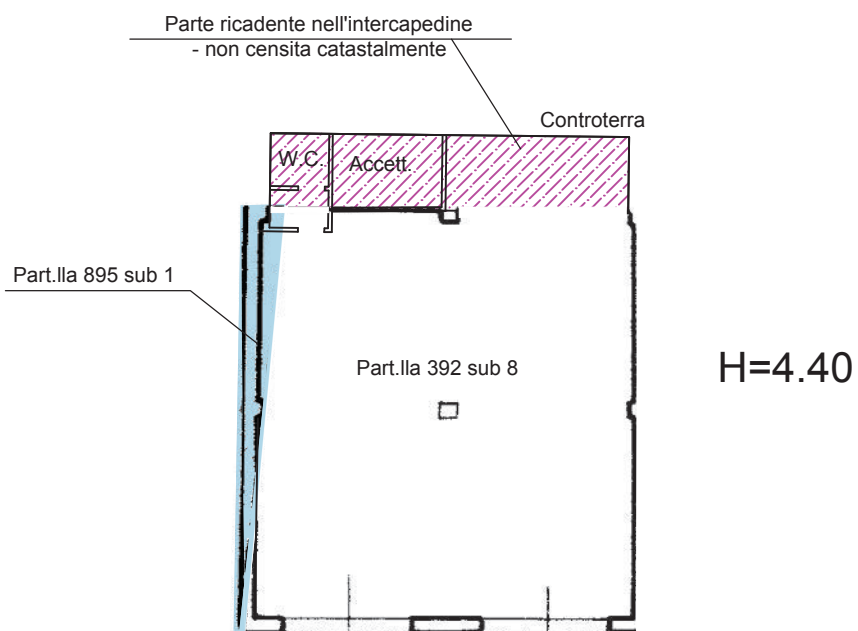

PIANO Terra
Via L.Pirandello

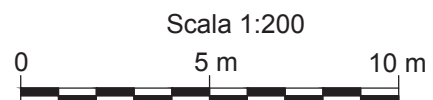

MODULARIO
F. rig. rend. 497




MINISTERO DELLE FINANZE
DIREZIONE GENERALE DEL CATASTO E DEI SS.TT.EE.
CATASTO EDILIZIO URBANO (RDL 13-4-1939, n. 652)

MOD. **8N** (CEU)


LIRE
385

Planimetria di u.i.u. in Comune di TROINA via Luigi Pirandello civ. 43-45

PT
h=4.40

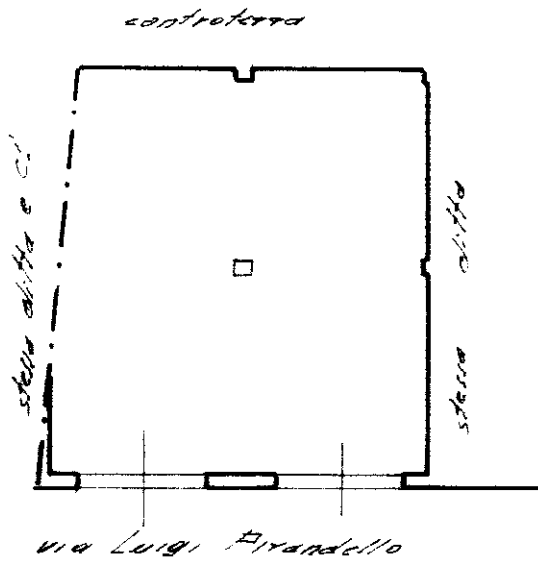

ORIENTAMENTO

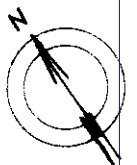

SCALA DI 1:200

Dichiarazione di N.C.
Denuncia di variazione

Compilata dal Conti
(Titolo, cognome e nome)

CONTI FRANCESCO

RISERVATO ALL'UFFICIO

1511/8

Catasto dei Fabbricati - Situazione al 12/07/2018 - Comune di TROINA (L448) - < Foglio: 25 - Particella: 392 - Subalterno: 8 >
VIA LUIGI PIRANDELLO n. 43 n. 45 piano: T;

MODULARIO
F. rig. rend. 497




MINISTERO DELLE FINANZE
DIREZIONE GENERALE DEL CATASTO E DEI SS.TT.EE.
CATASTO EDILIZIO URBANO (RDL 13-4-1939, n. 652)

MOD. **BN** (CEU)

LIRE
385

Planimetria di u.i.u. in Comune di Troina via Luigi Pirandello civ. 43

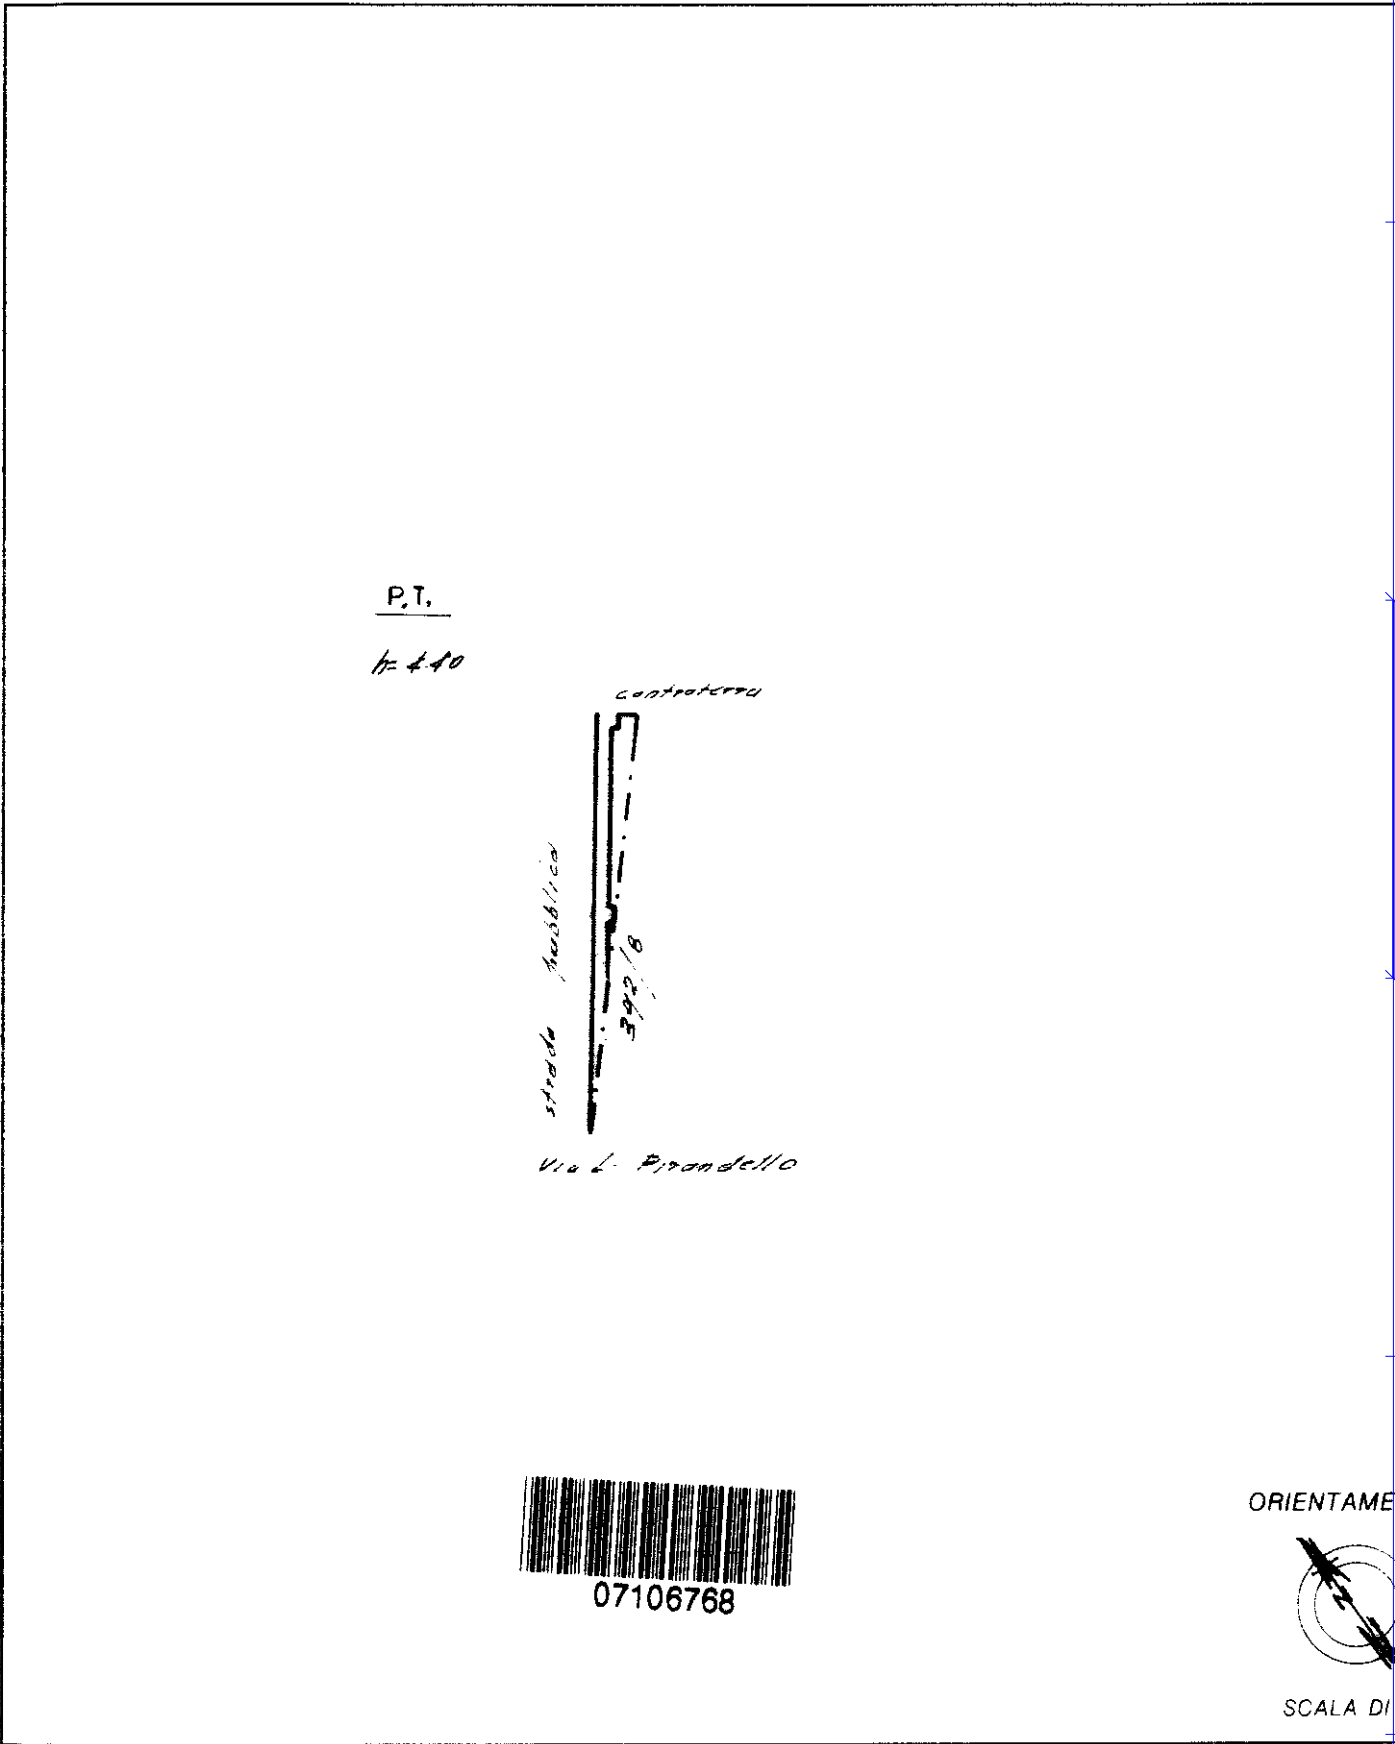

Catasto dei Fabbricati - Situazione al 12/07/2018 - Comune di TROINA (L448) - < Foglio: 25 - Particella: 895 - Subalterno: 1 >
VIA LUIGI PIRANDELLO n. 43 piano: T;

Roma - Istituto Poligrafico e Zecca dello Stato - P.V.

Dichiarazione di N.C.
Denuncia di variazione

Compilata da Cian
(Titolo, cognome e nome)

RISERVATO ALL'UFFICIO

1508/7