

**Agenzia del Territorio  
CATASTO FABBRICATI  
Ufficio Provinciale di  
Salerno**

Dichiarazione protocollo n. SA0068406 del 07/03/2006

Planimetria di u.i.u. in Comune di Salerno

Via T. Tasso

civ. 12

Identificativi Catastali:

Sezione:  
Foglio: 64  
Particella: 399  
Subalterno: 2

Compilata da:  
Romano Fortuna

Iscritto all'albo:  
Geometri


Prov. Salerno

N. 4301

Scheda n. 1

Scala 1:200

# Piano Terra

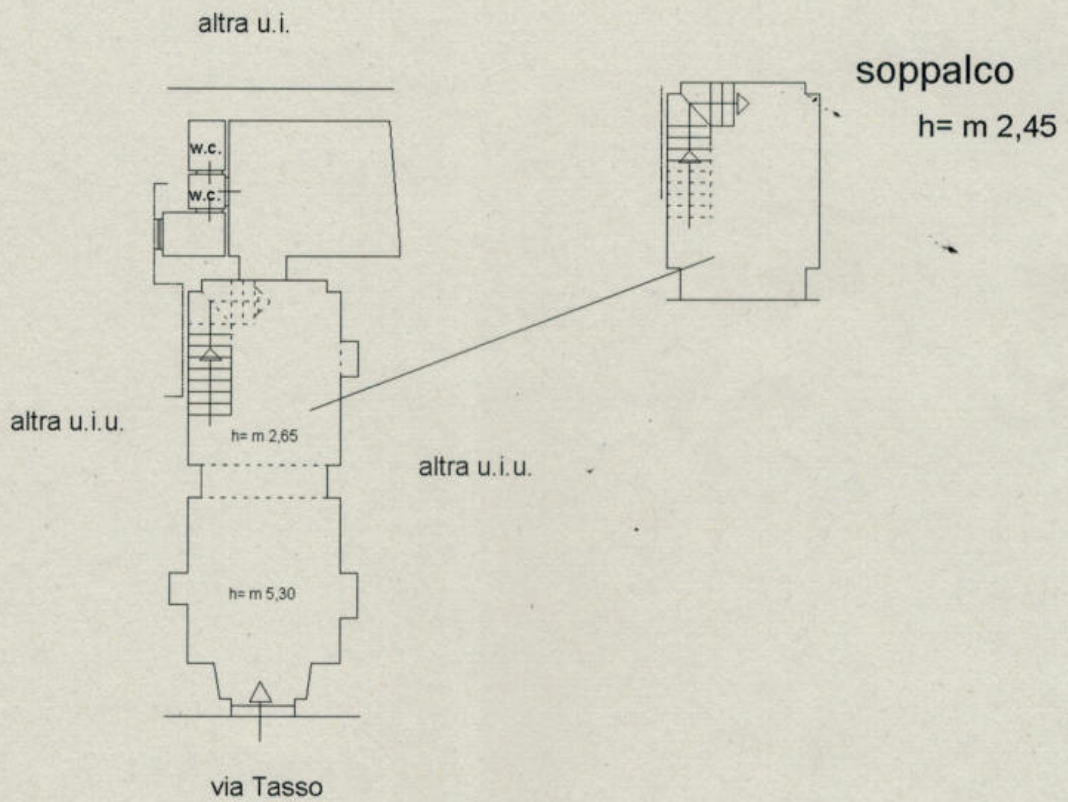

Catasto dei Fabbricati - Situazione al 16/06/2023 - Comune di SALERNO(H703) - < Foglio 64 Particella 399 Subalterno 2 >  
VIA TORQUATO TASSO n. 14 Piano T

Firmato Da: SARNO EMILIO Emesso Da: NAMIRIAL CA FIRMA QUALIFICATA Serial#: 36e622549a22f0e5