




opere eseguite in assenza di titolo edilizio

 costruzione       demolizione

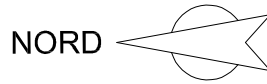

(Viale Matteotti)

(Viale Matteotti)

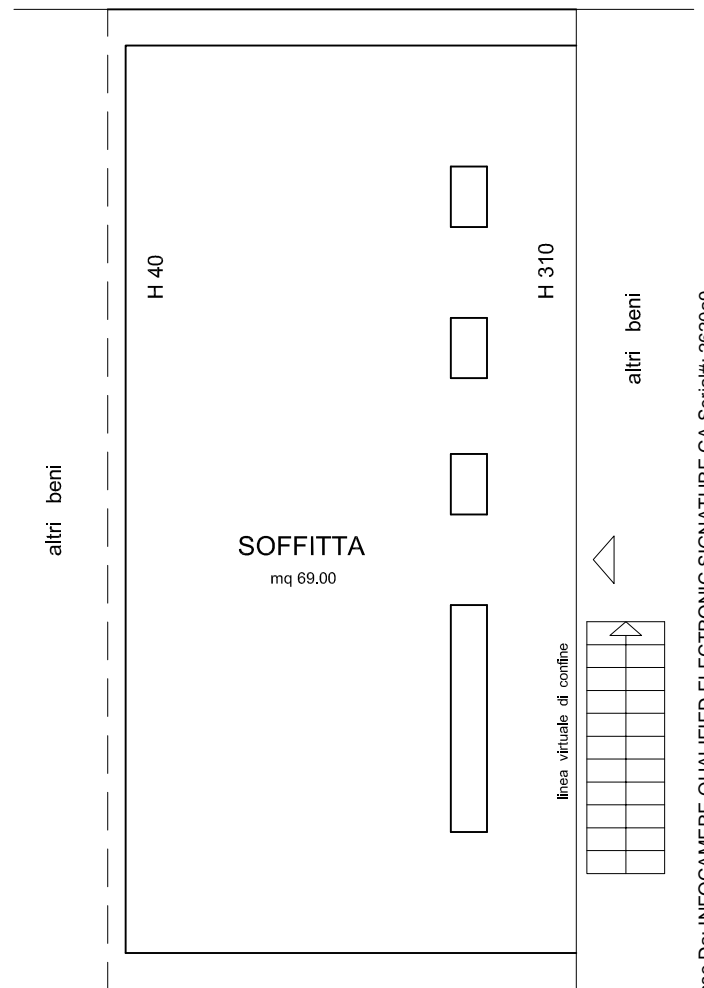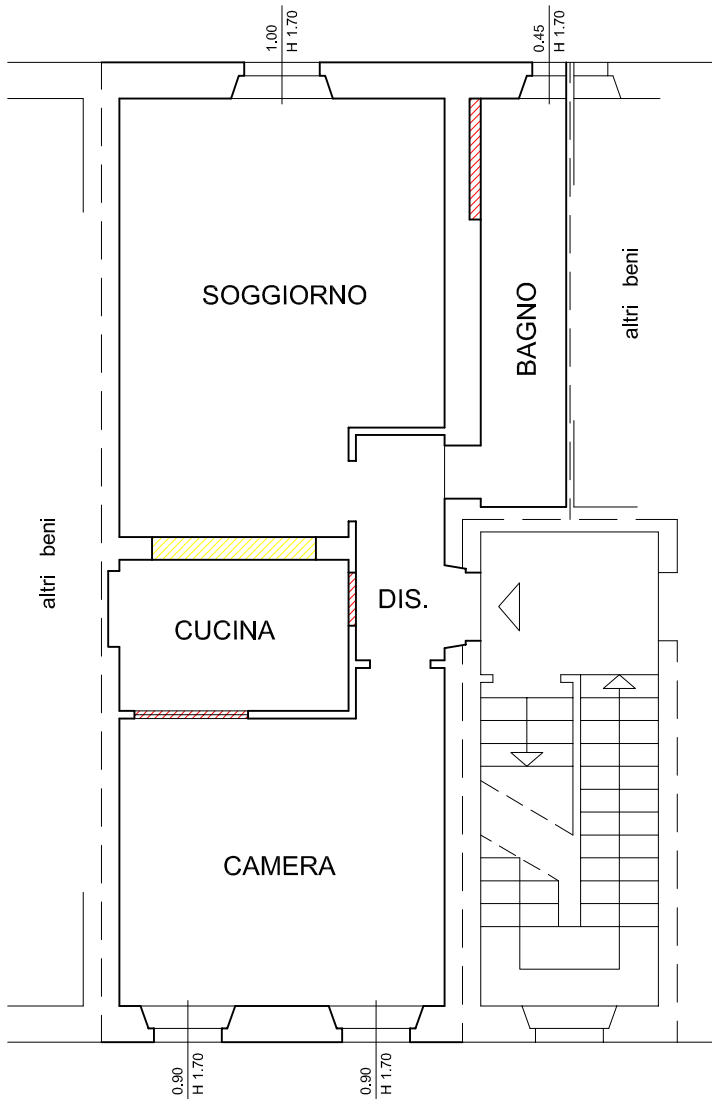

PIANO SECONDO

PIANO TERZO

PLANIMETRIA DIFFORMITA'

SCALA 1 : 100

