

**Agenzia delle Entrate  
CATASTO FABBRICATI  
Ufficio Provinciale di  
Cremona**

**ELABORATO PLANIMETRICO**  
 Compilato da:  
 Facciocchi Alberto  
 Iscritto all'albo:  
 Geometri  
 Prov. Cremona N. 01184

Comune di Soresina Protocollo n. CR0000768 del 04/01/2024  
 Sezione: Foglio: 18 Particella: 637 Tipo Mappale n. del


Dimostrazione grafica dei subalterni Scala 1 : 200

**RGE 75 / 2023**


**allegato 006**

**SCHEDA 1 di 3**

Viale Matteotti

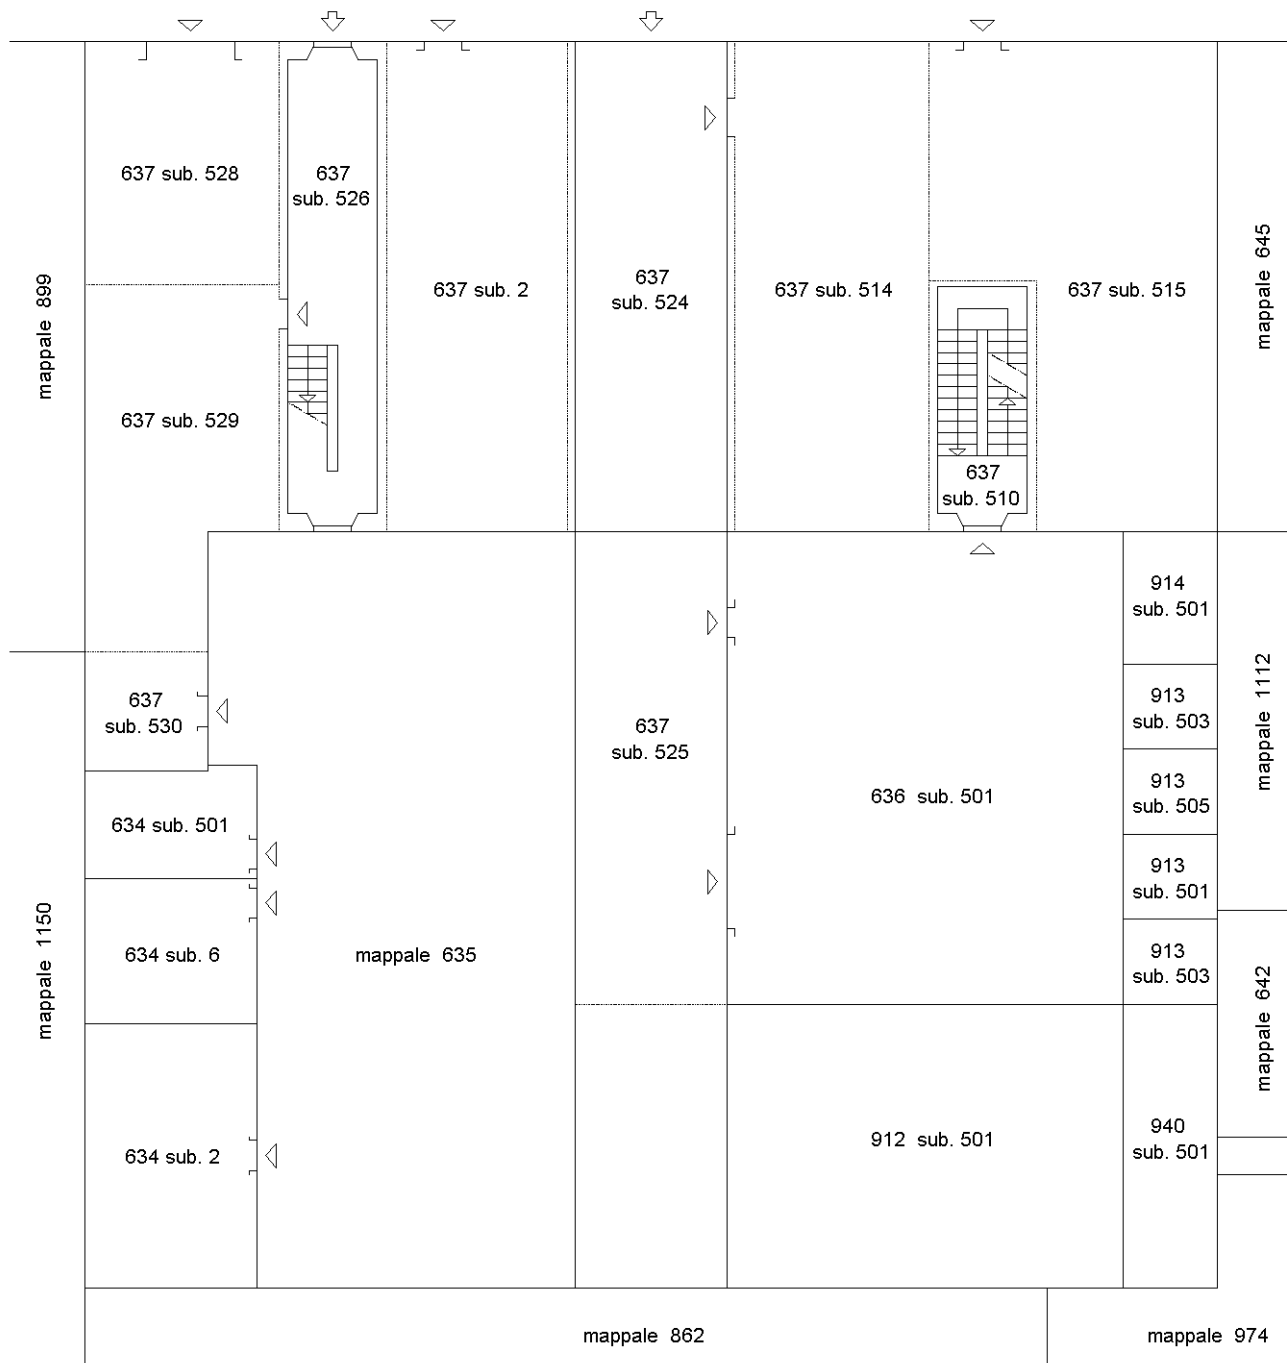

**PIANO TERRA**

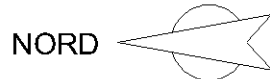

Ultima planimetria in atti



**Agenzia delle Entrate  
CATASTO FABBRICATI  
Ufficio Provinciale di  
Cremona**

**ELABORATO PLANIMETRICO**

Compilato da:  
Facciocchi Alberto  
Iscritto all'albo:  
Geometri  
Prov. Cremona

N. 01184

Comune di Soresina

Protocollo n. CR0000768 del 04/01/2024

Sezione: Foglio: 18

Particella: 637

Tipo Mappale n.


del

Dimostrazione grafica dei subalterni



Scala 1 : 500

**SCHEDA 2 di 3**

(Viale Matteotti)

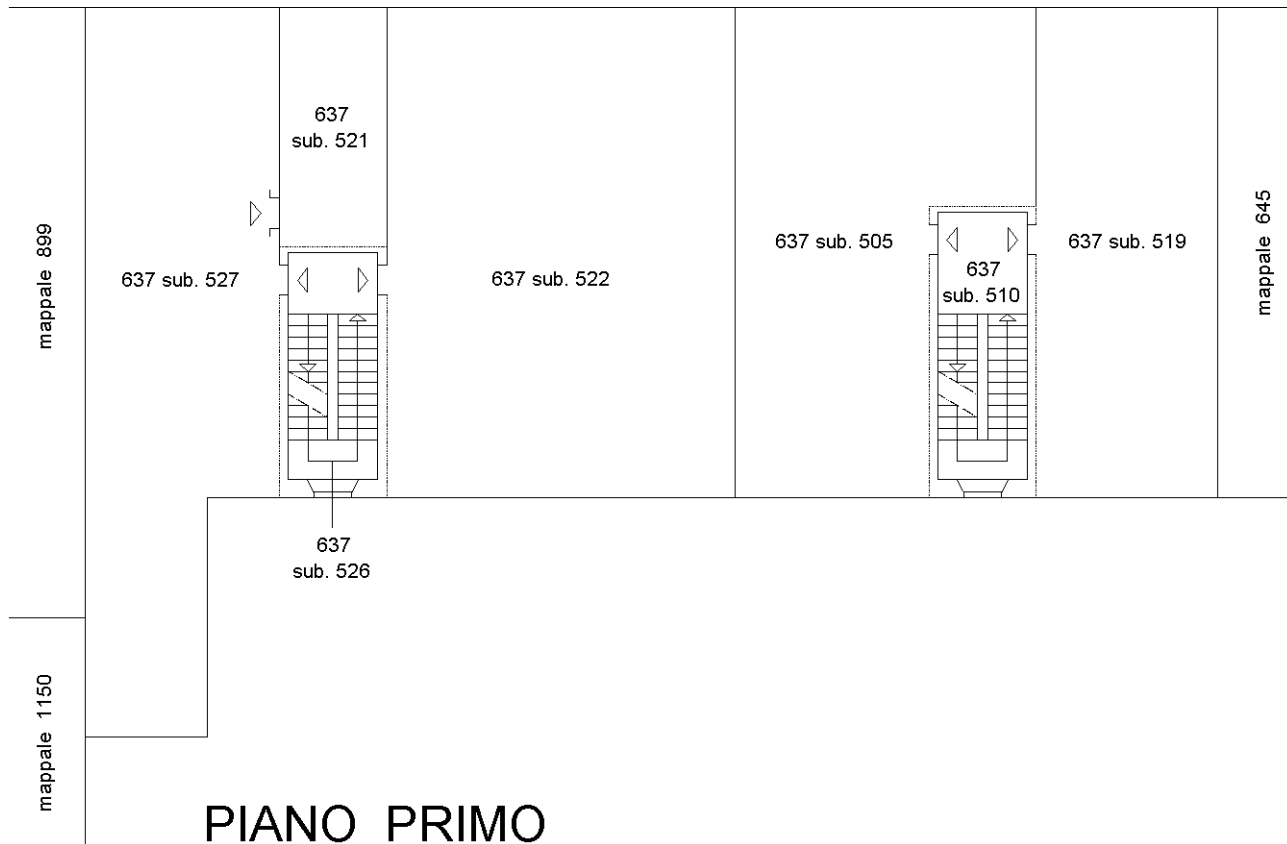

**PIANO INTERRATO S1**

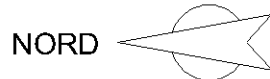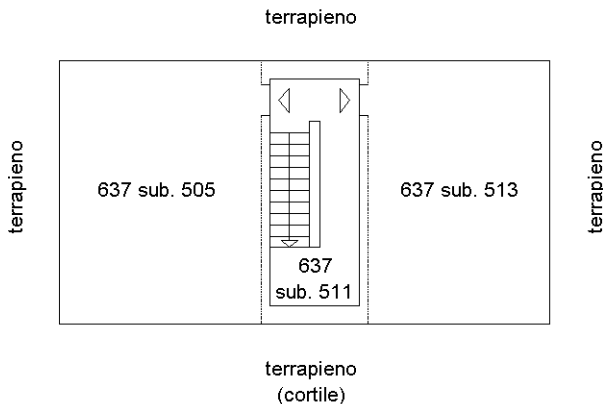

Ultima planimetria in atti



**Agenzia delle Entrate  
CATASTO FABBRICATI  
Ufficio Provinciale di  
Cremona**

**ELABORATO PLANIMETRICO**

Compilato da:  
Facciocchi Alberto  
Iscritto all'albo:  
Geometri  
Prov. Cremona

N. 01184

Comune di Soresina

Sezione: Foglio: 18

Particella: 637

Protocollo n. CR0000768 del 04/01/2024


Tipo Mappale n. del

Dimostrazione grafica dei subalterni

Scala 1 : 500


**SCHEDA 3 di 3**

(Viale Matteotti)

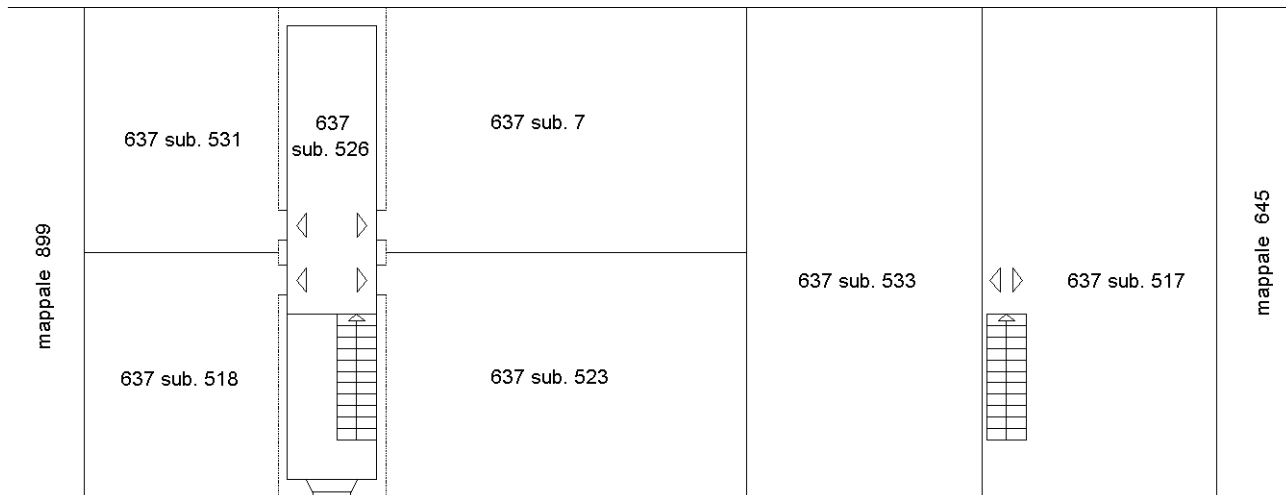

**PIANO TERZO**

(Viale Matteotti)

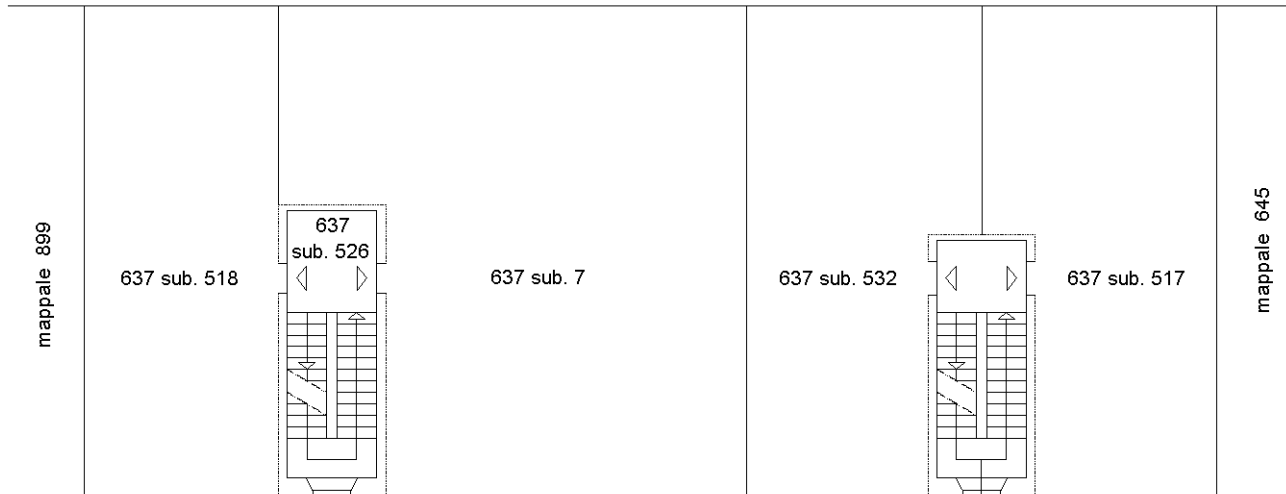

**PIANO SECONDO**

637  
sub. 512

NORD



Ultima planimetria in atti

