

**Agenzia del Territorio
CATASTO FABBRICATI
Ufficio Provinciale di
Bergamo**

Dichiarazione protocollo n. 000074518 del 13/03/2003

Planimetria di u.i.u. in Comune di Urignano

Via Carlo Goldoni

civ. SN

Identificativi Catastali:

Sezione:

Foglio: 23

Particella: 7137

Subalterno: 719

Compilata da:
Seminati Emilio

Iscritto all'albo:
Architetti



Prov. Bergamo

N. 658

Scheda n. 1

Scala 1:200

PIANO PRIMO H=2.70

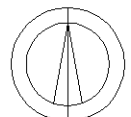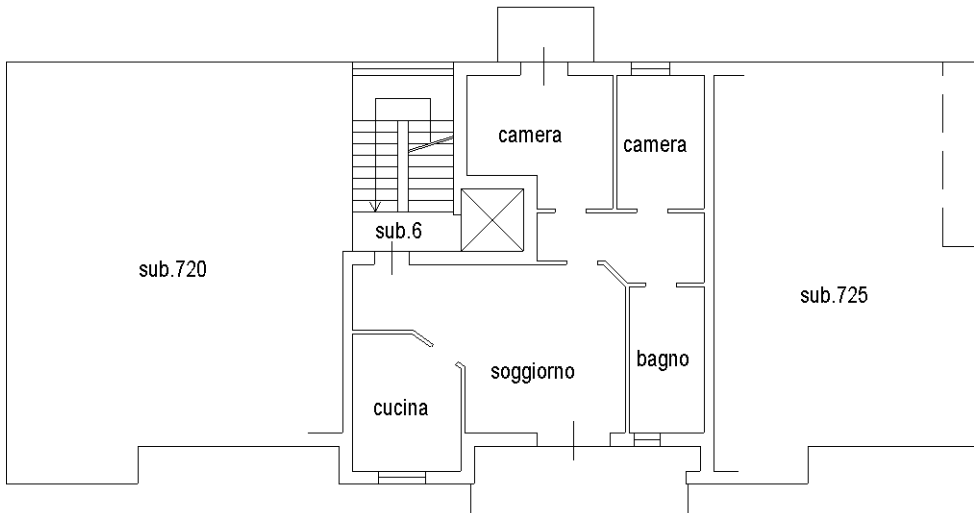

Ultima planimetria in atti

Dichiarazione protocollo n. 000074518 del 13/03/2003

**Agenzia del Territorio
CATASTO FABBRICATI
Ufficio Provinciale di
Bergamo**

Planimetria di u.i.u. in Comune di Urgnano

Via Paradiso

civ. SN

Identificativi Catastali:

Sezione:

Foglio: 23

Particella: 7137

Subalterno: 731

Compilata da:
Seminati Emilio

Iscritto all'albo:
Architetti



Prov. Bergamo

N. 658

Scheda n. 1

Scala 1:200

PIANO INTERRATO H=2.75

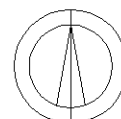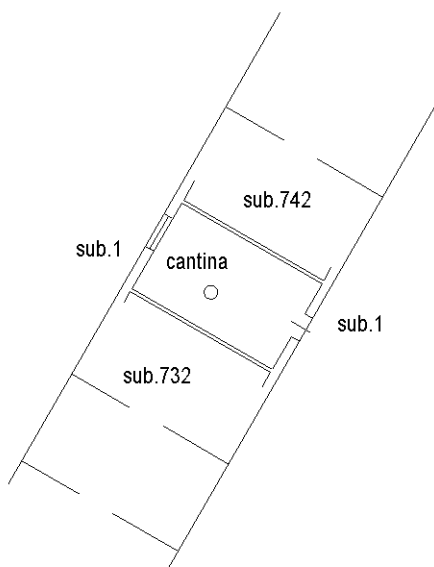

Ultima planimetria in atti

**Agenzia del Territorio
CATASTO FABBRICATI
Ufficio Provinciale di
Bergamo**

Dichiarazione protocollo n. 000281405 del 05/09/2002

Planimetria di u.i.u. in Comune di Urgnano

Via Alessandro Manzoni

civ. SN

Identificativi Catastali:

Sezione:

Foglio: 23

Particella: 7137

Subalterno: 94

Compilata da:
Seminati Emilio

Iscritto all'albo:
Architetti



Prov. Bergamo

N. 658

Scheda n. 1

Scala 1:200

PIANO INTERRATO H=2.40

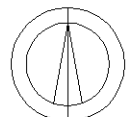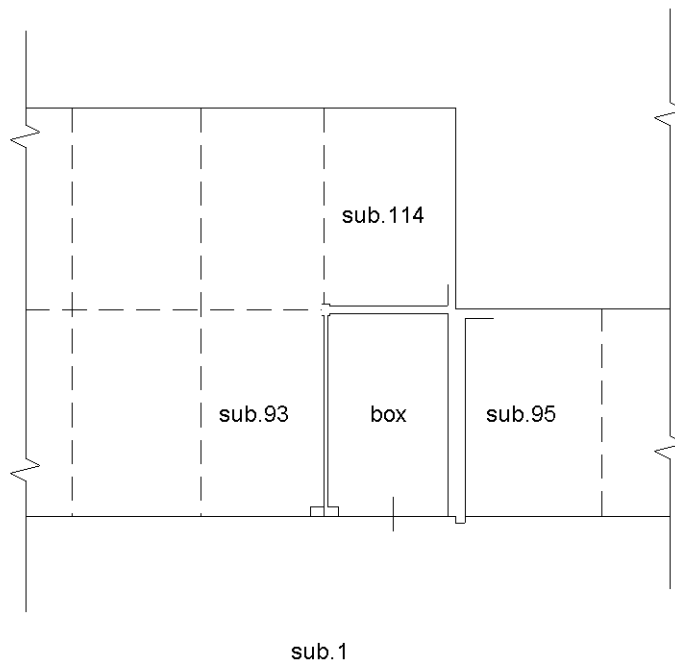

Ultima planimetria in atti