




Immobilie sito a Comitini
Foglio 11 p.lla 529 sub 3

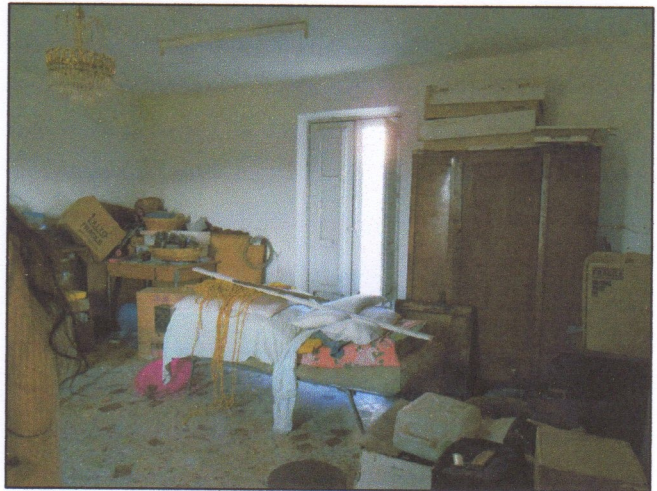



Immobilie sito a Comitini
Foglio 11 p.lla 529 sub 2

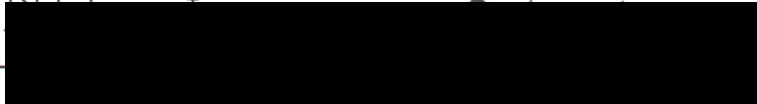

Immobile sito a Comitini
Foglio 11 p.lla 529 sub 3

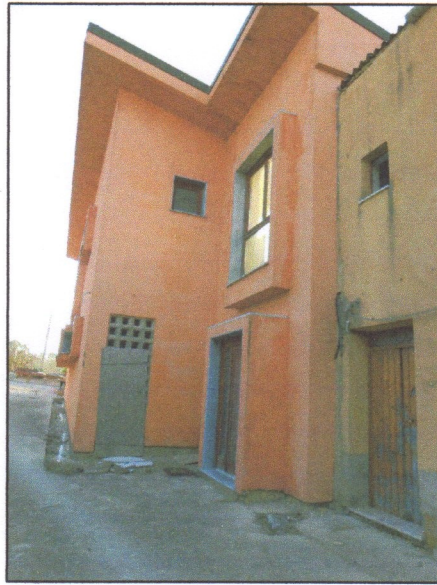

Terreno sito a Comitini
Foglio 11 p.l.77-192-603-604-597-598-188
Foglio 12 p.l. 145-168-238-144

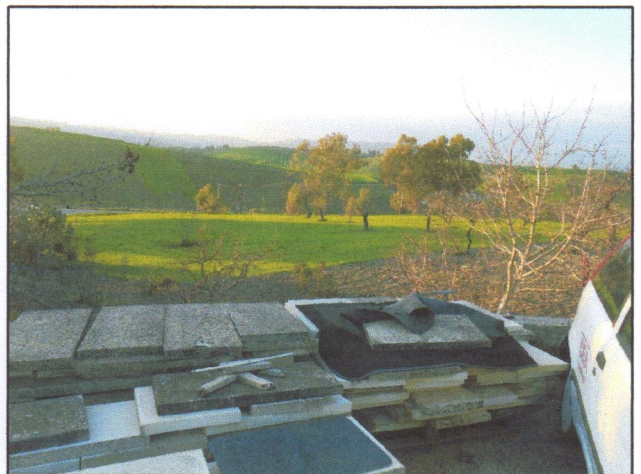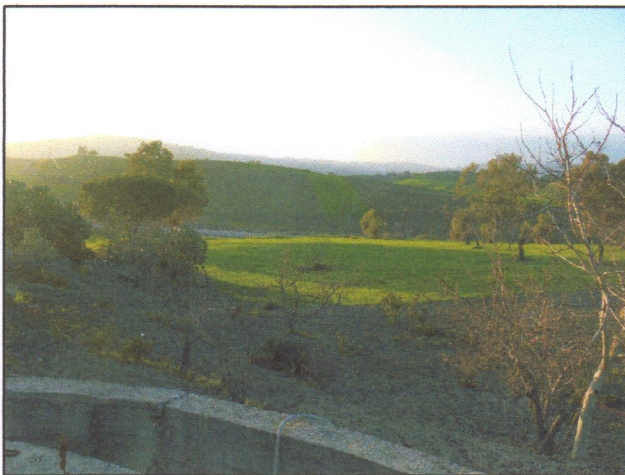

Copertura in Eternit




Tramezzi da demolire



Immobile sito a COMMITINI
piano primo
C/da Canale
Foglio 11 particella 529 sub. 2

PIANO PRIMO
h=3,00 ml

p.lla 603

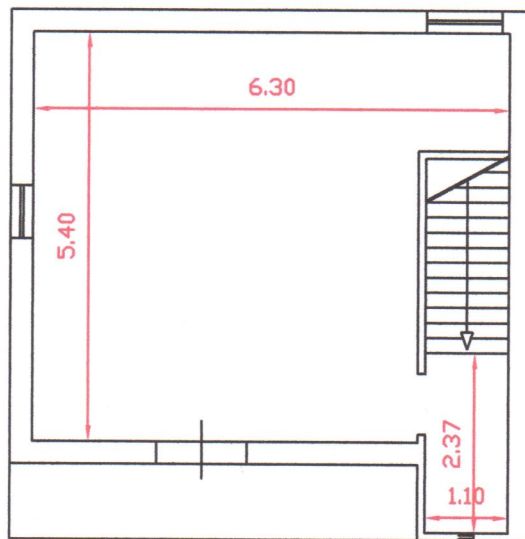

Sub 3




scala 1:200

Ing. Anna Laura Caraccioli

Immobile piano terra sito a
COMITINI
C/da Canale
Foglio 11 particella 529 sub. 2

PIANO TERRA
h=3,10 ml

p.lla 603

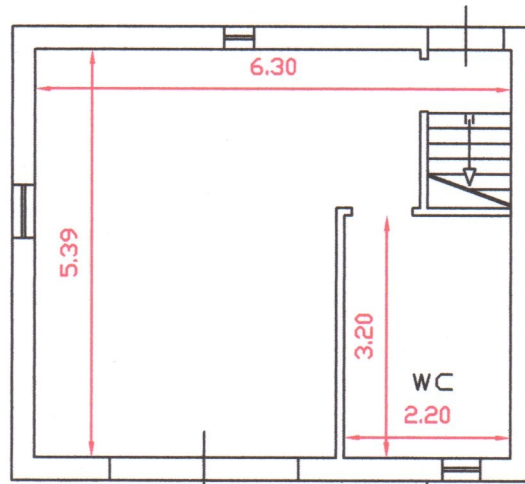


Sub 3

scala 1:200



Ing. Anna Laura Caraccioli

Immobile sito a COMMITINI
piano primo
C/da Canale
Foglio 11 particella 529 sub. 3

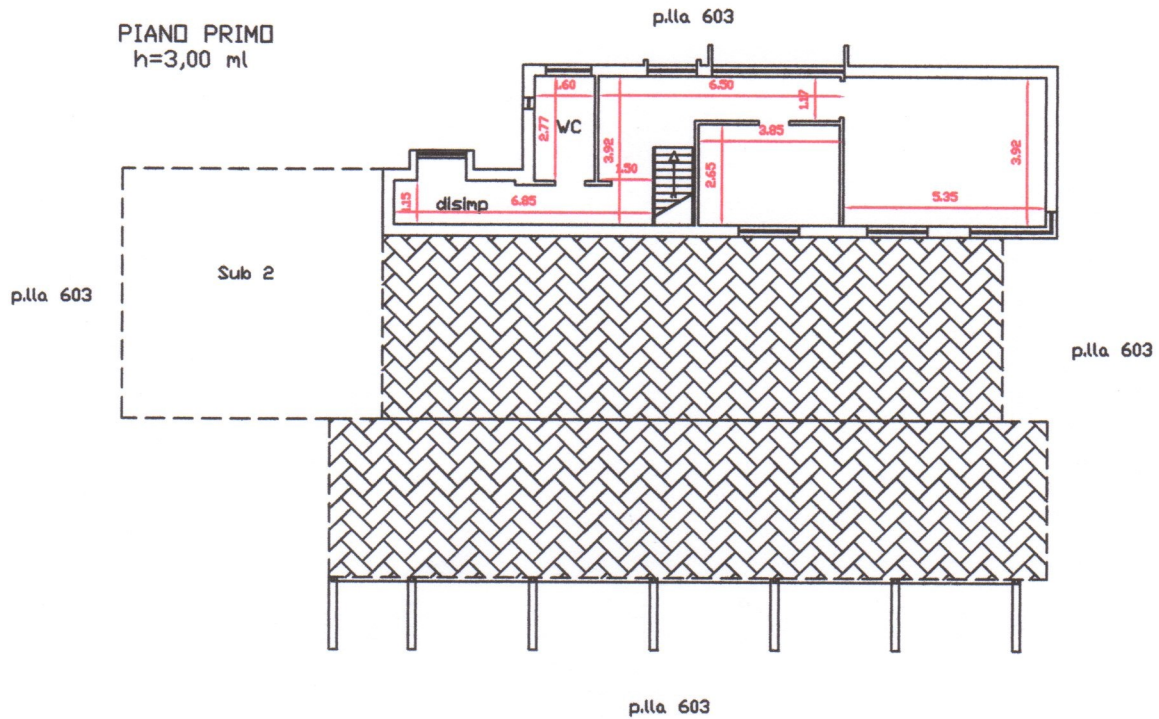


scala 1:200



Ing. Anna Laura Caraccioli


Immobile piano terra sito a
COMITINI
C/da Canale
Foglio 11 particella 529 sub. 3

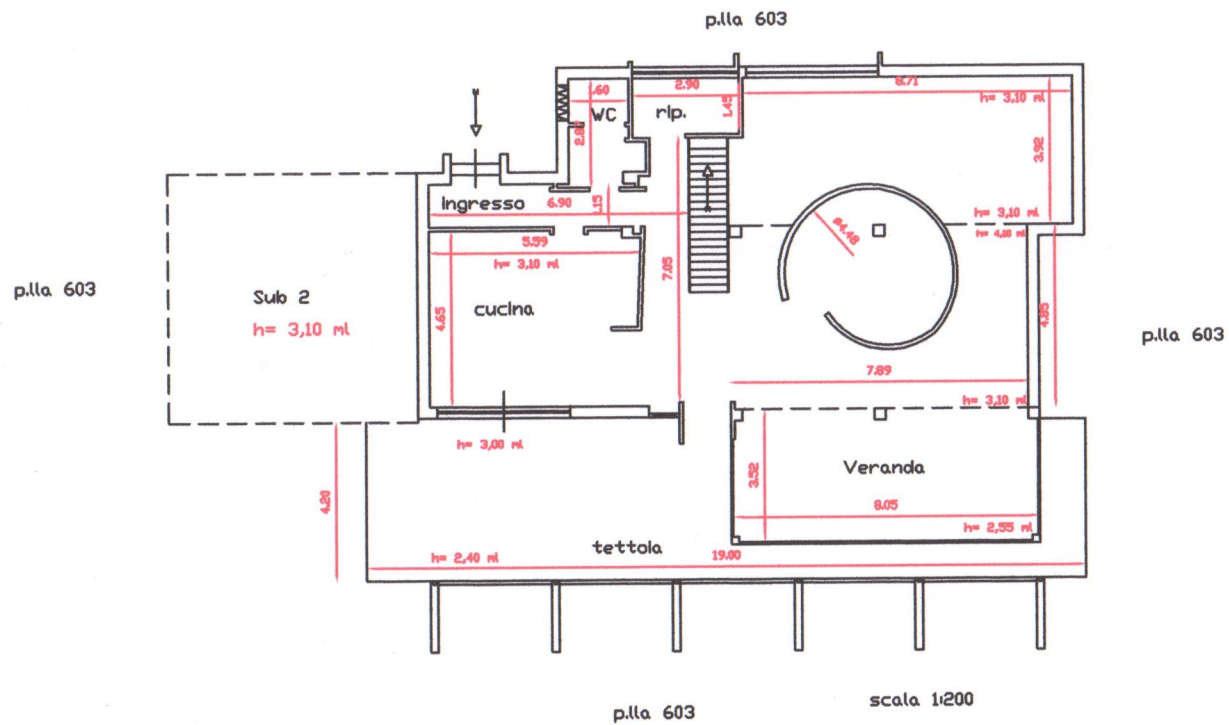

ing. Anna Laura Caraccioli



Immobile piano primo sito a
CDMITINI
C/da Canale
Foglio 11 particella 529 sub. 2-3

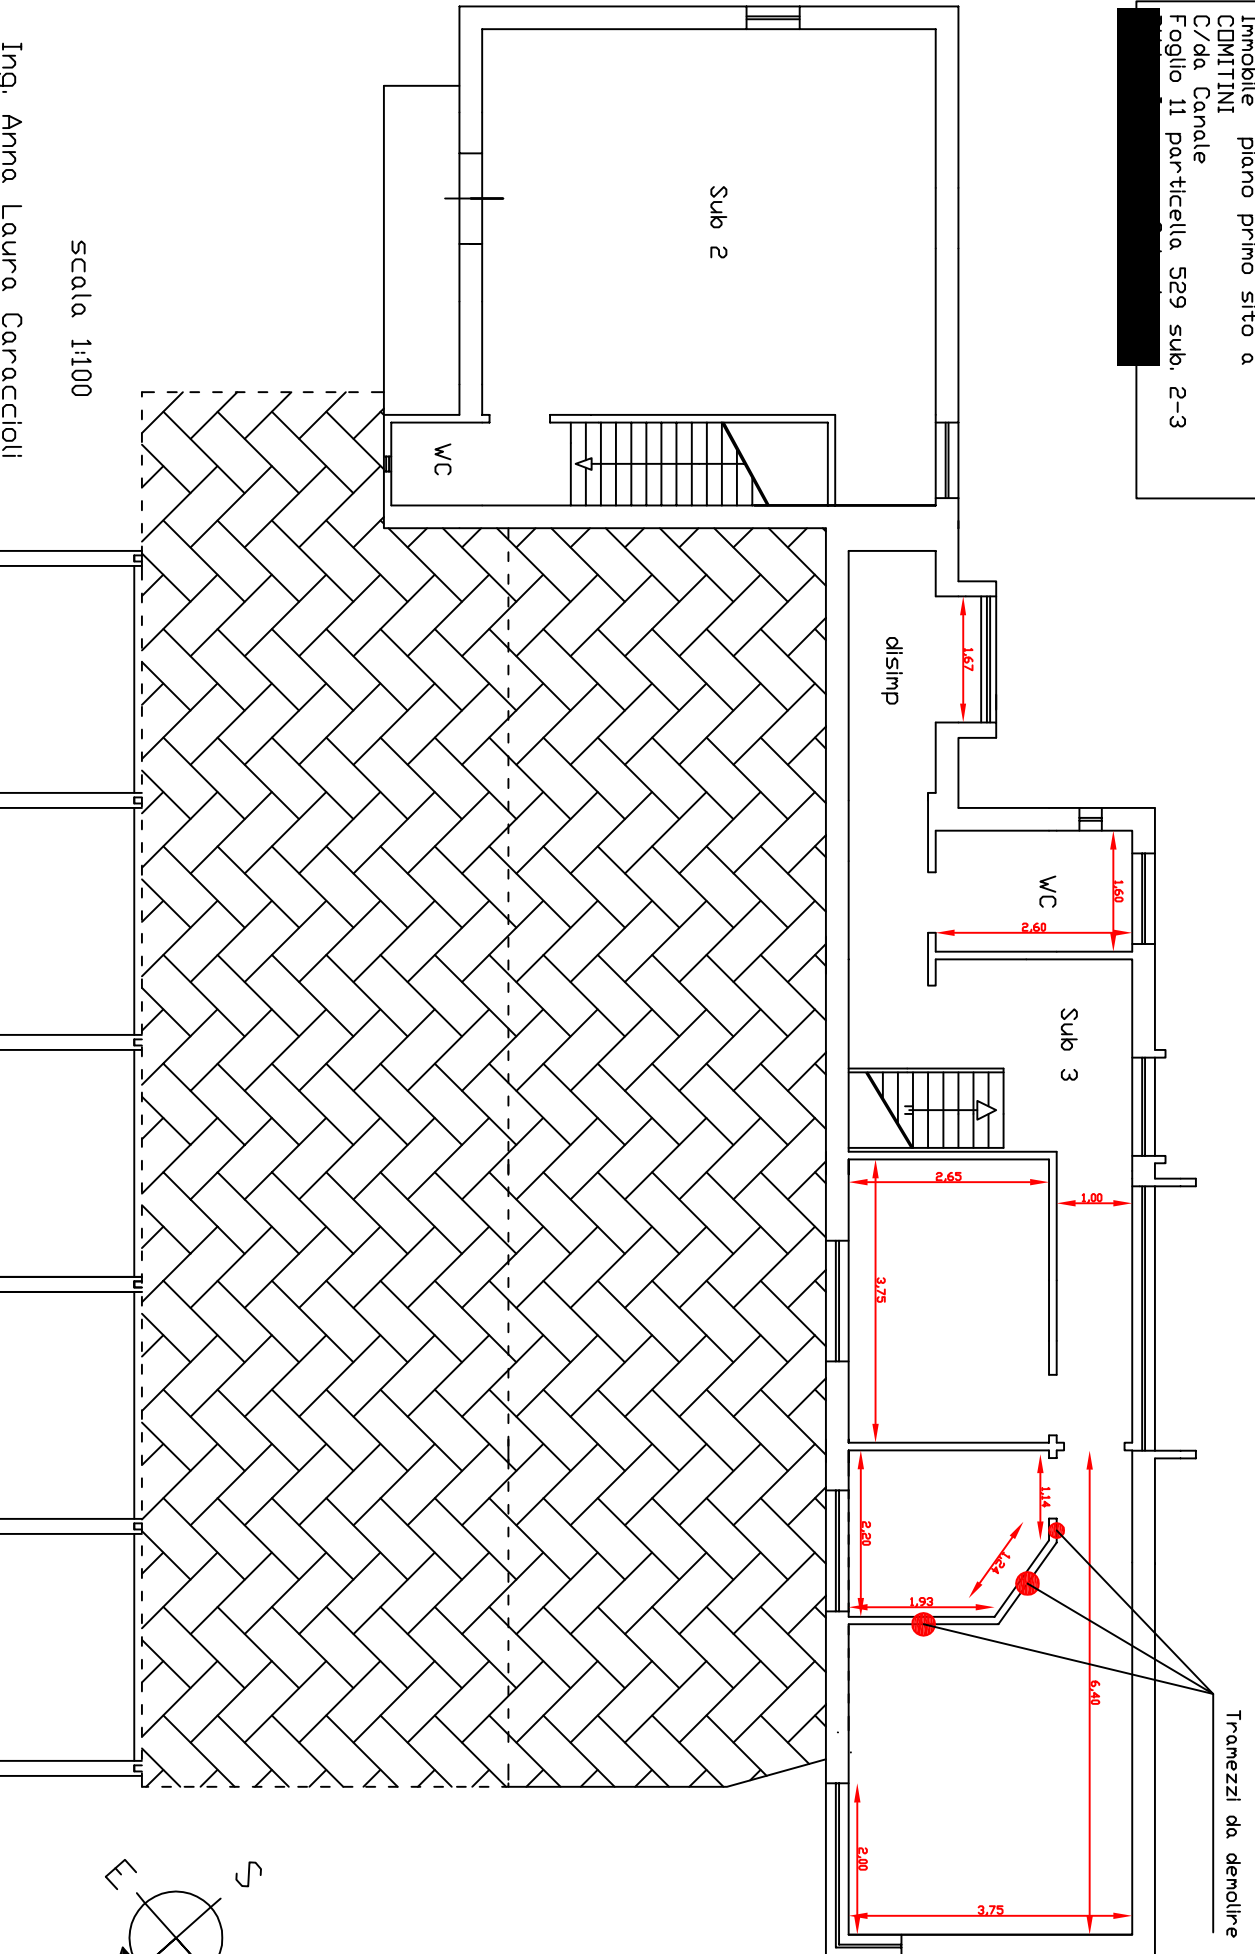

Ing. Anna Laura Caraccioli