


Agenzia del Territorio  
**CATASTO FABBRICATI**  
Ufficio Provinciale di  
Roma


| ELABORATO PLANIMETRICO            |         |
|-----------------------------------|---------|
| Compilato da:<br>Cagiati Giuseppe |         |
| Iscritto all'albo:<br>Geometri    |         |
| Prov. Roma                        | N. 7763 |

|                                      |  |
|--------------------------------------|--|
| Comune di Roma                       | Protocollo n. 001197113 del 19/12/2003 |
| Sezione: Foglio: 539 Particella: 353 | Tipo Mappale n. del                    |

Dimostrazione grafica dei subalterni Scala 1 : 500

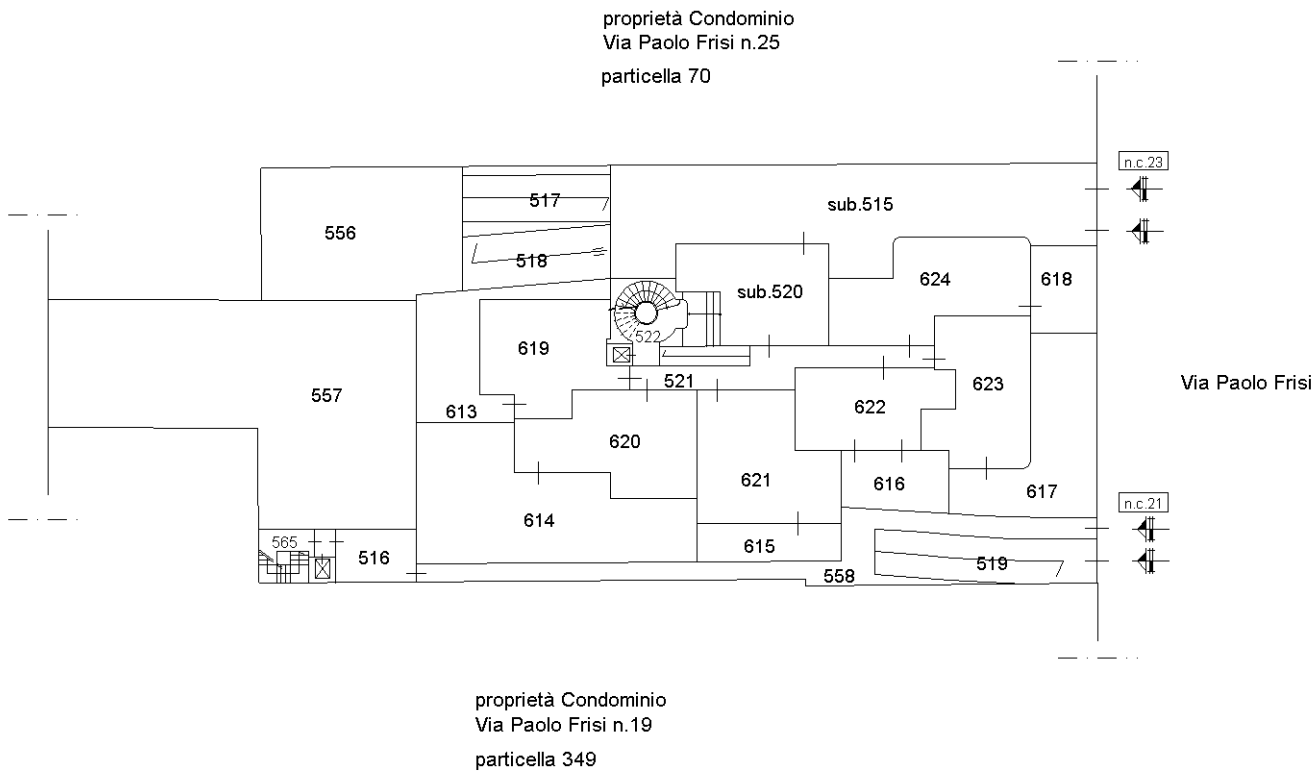

Piano Terra

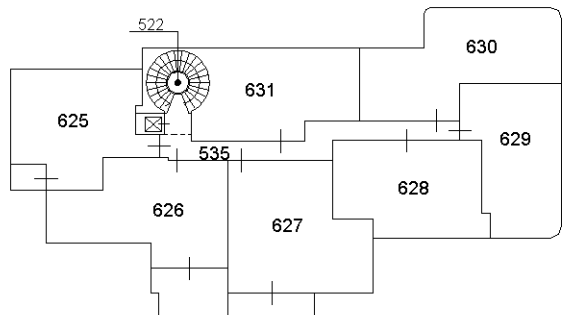

Piano Primo

orientamento



Ultima planimetria in atti

Catasto dei Fabbricati - Situazione al 09/09/2021 - Comune di ROMA (H501) - < Foglio: 539 - Particella: 353 - Elaborato planimetrico >

**ELABORATO PLANIMETRICO**

Compilato da:  
Cagiati Giuseppe

Iscritto all'albo:  
Geometri

Prov. Roma

N. 7763

**Agenzia del Territorio  
CATASTO FABBRICATI  
Ufficio Provinciale di  
Roma**

Comune di Roma

Sezione: Foglio: 539


Particella: 353

Protocollo n. 001197113 del 19/12/2003


Tipo Mappale n. del

Dimostrazione grafica dei subalterni

Scala 1 : 500

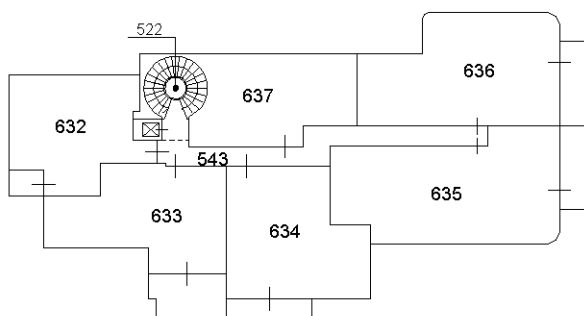

Piano Secondo

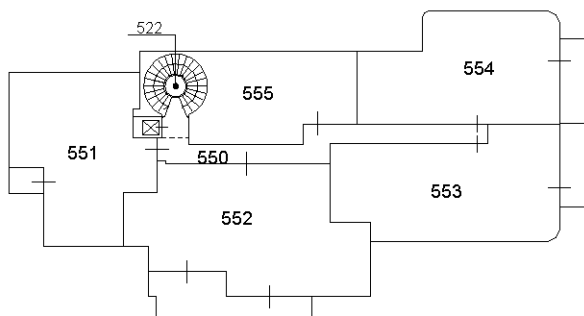

Piano Terzo

orientamento



Ultima planimetria in atti

Data: 09/09/2021 - n. T196816 - Richiedente: Telematico



Totale schede: 4 - Formato di acquisizione: A4(210x297) - Formato stampa richiesto: A4(210x297) - Fattore di scala non utilizzabile

Agenzia del Territorio  
**CATASTO FABBRICATI**  
Ufficio Provinciale di  
Roma

| ELABORATO PLANIMETRICO            |         |
|-----------------------------------|---------|
| Compilato da:<br>Cagiati Giuseppe |         |
| Iscritto all'albo:<br>Geometri    |         |
| Prov. Roma                        | N. 7763 |

|                                      |  |
|--------------------------------------|--|
| Comune di Roma                       | Protocollo n. 001197113 del 19/12/2003 |
| Sezione: Foglio: 539 Particella: 353 | Tipo Mappale n. del                    |

Dimostrazione grafica dei subalterni Scala 1 : 500

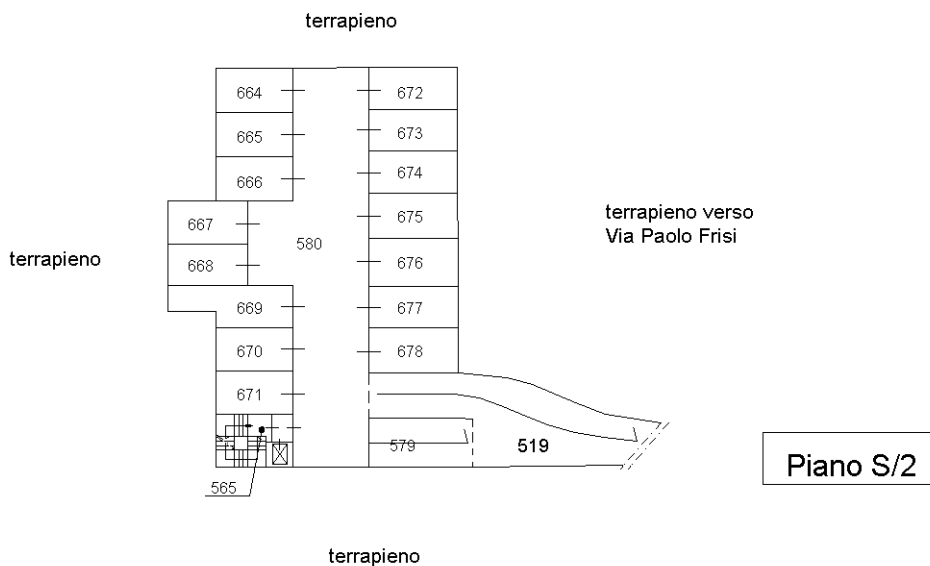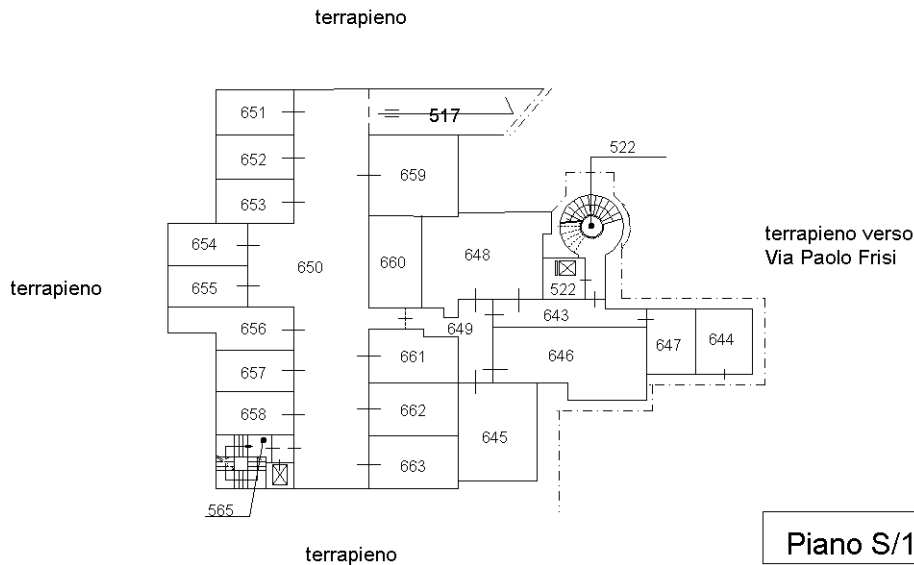

orientamento



Ultima planimetria in atti


Catasto dei Fabbricati - Situazione al 09/09/2021 - Comune di ROMA (H501) - < Foglio: 539 - Particella: 353 - Elaborato planimetrico >

**Agenzia del Territorio**  
**CATASTO FABBRICATI**  
**Ufficio Provinciale di**  
**Roma**

| ELABORATO PLANIMETRICO            |         |
|-----------------------------------|---------|
| Compilato da:<br>Cagiati Giuseppe |         |
| Iscritto all'albo:<br>Geometri    |         |
| Prov. Roma                        | N. 7763 |

|                                      |  |
|--------------------------------------|--|
| Comune di Roma                       | Protocollo n. 001197113 del 19/12/2003 |
| Sezione: Foglio: 539 Particella: 353 | Tipo Mappale n. del                    |

Dimostrazione grafica dei subalterni Scala 1 : 500

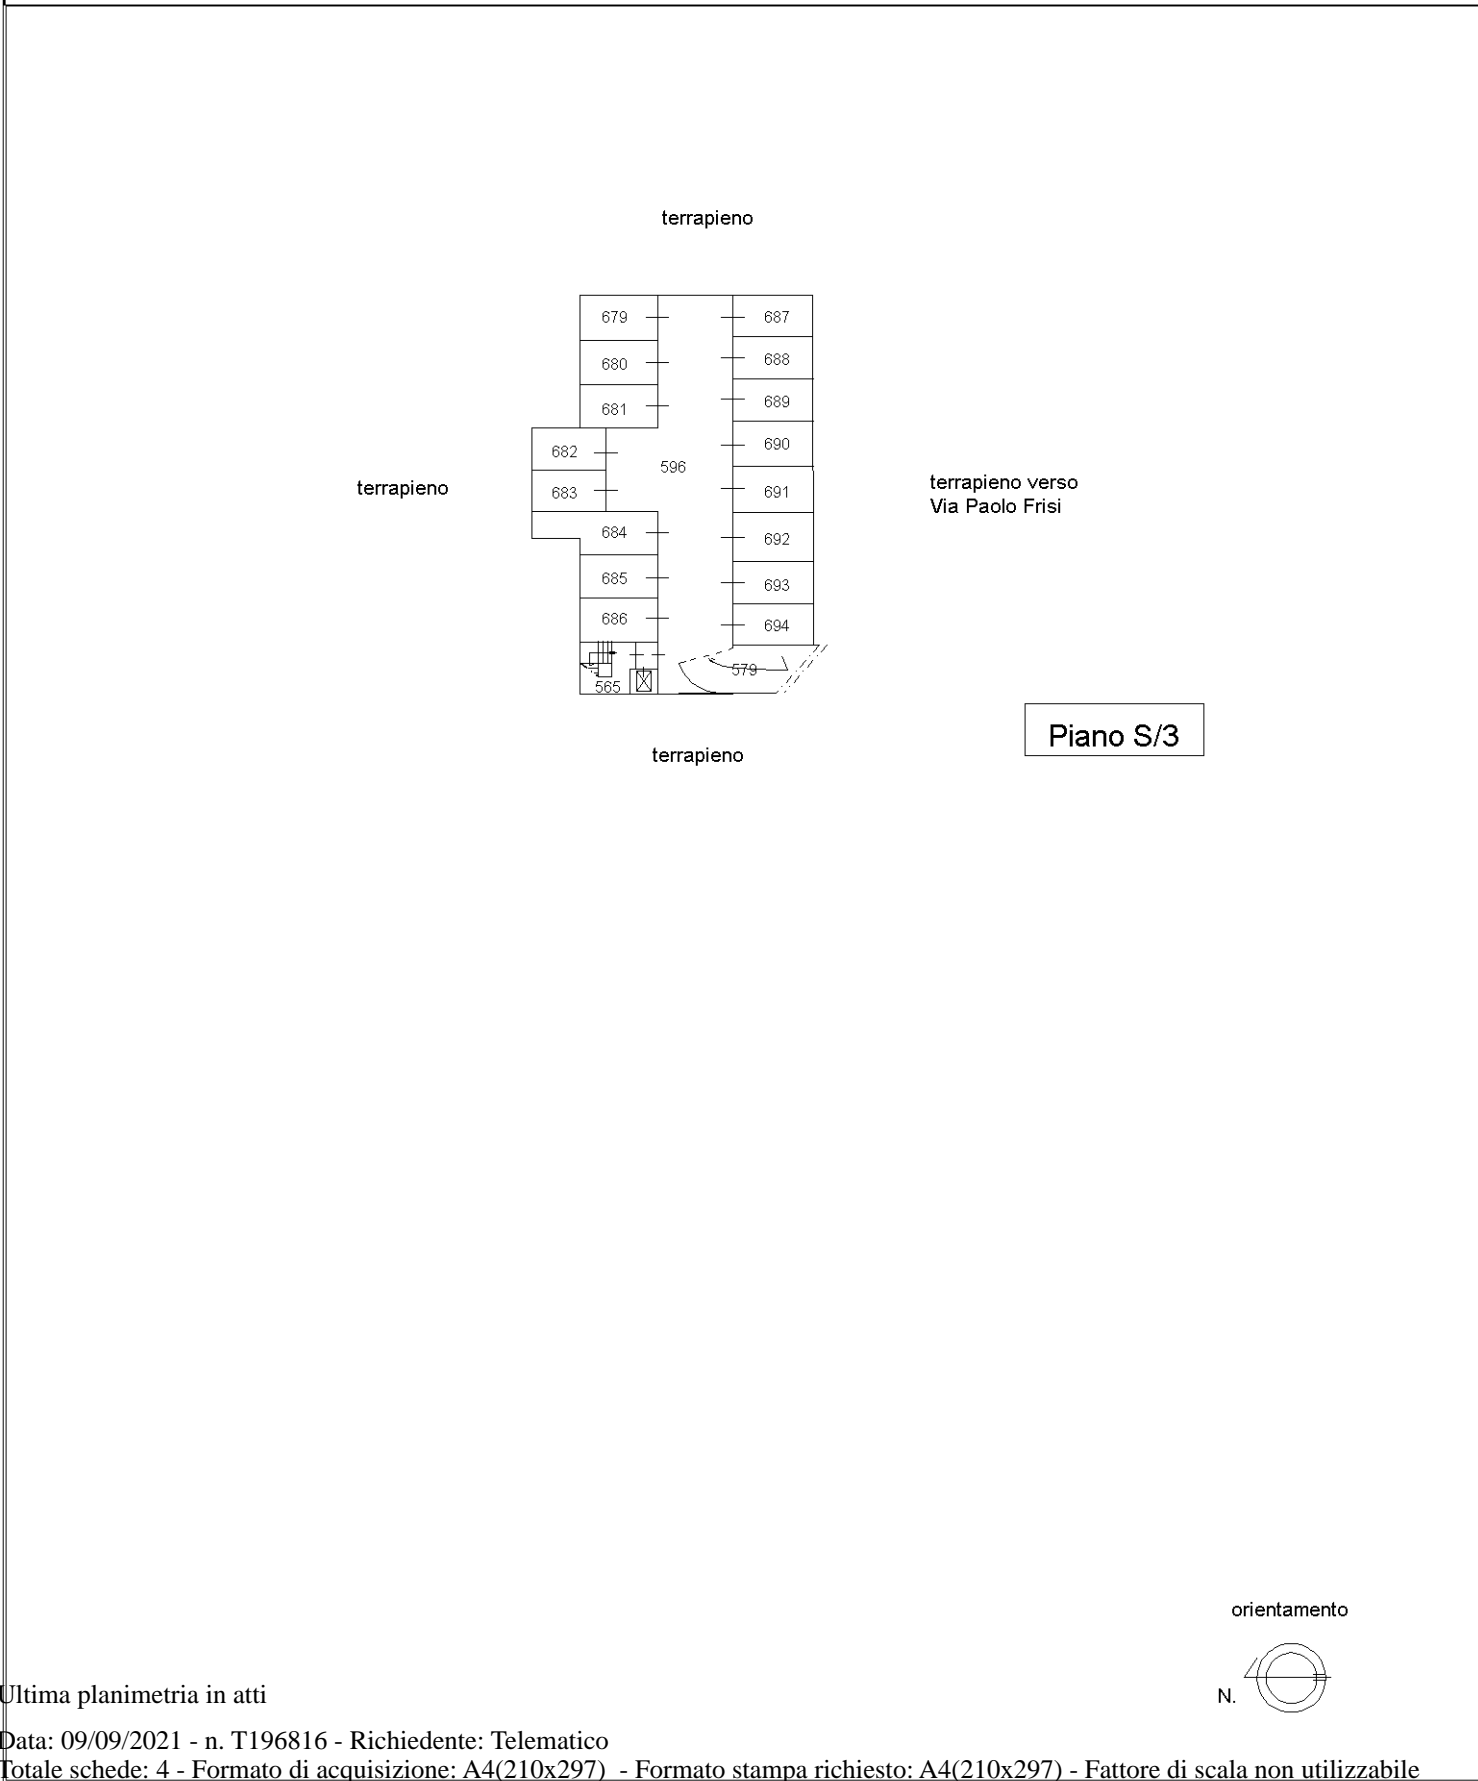

Catasto dei Fabbricati - Situazione al 09/09/2021 - Comune di ROMA (H501) - < Foglio: 539 - Particella: 353 - Elaborato planimetrico >

Ultima planimetria in atti