

PROGETTO PER LA COSTRUZIONE DI UN VILLINO AI M^{TI} PARIOLI

28 


IL PROPRIETARIO

Prinzivilly

L'ING. PROGETTISTA E DIR. DEI LAVORI

Ugo Fabrisini

SEZIONE A-B

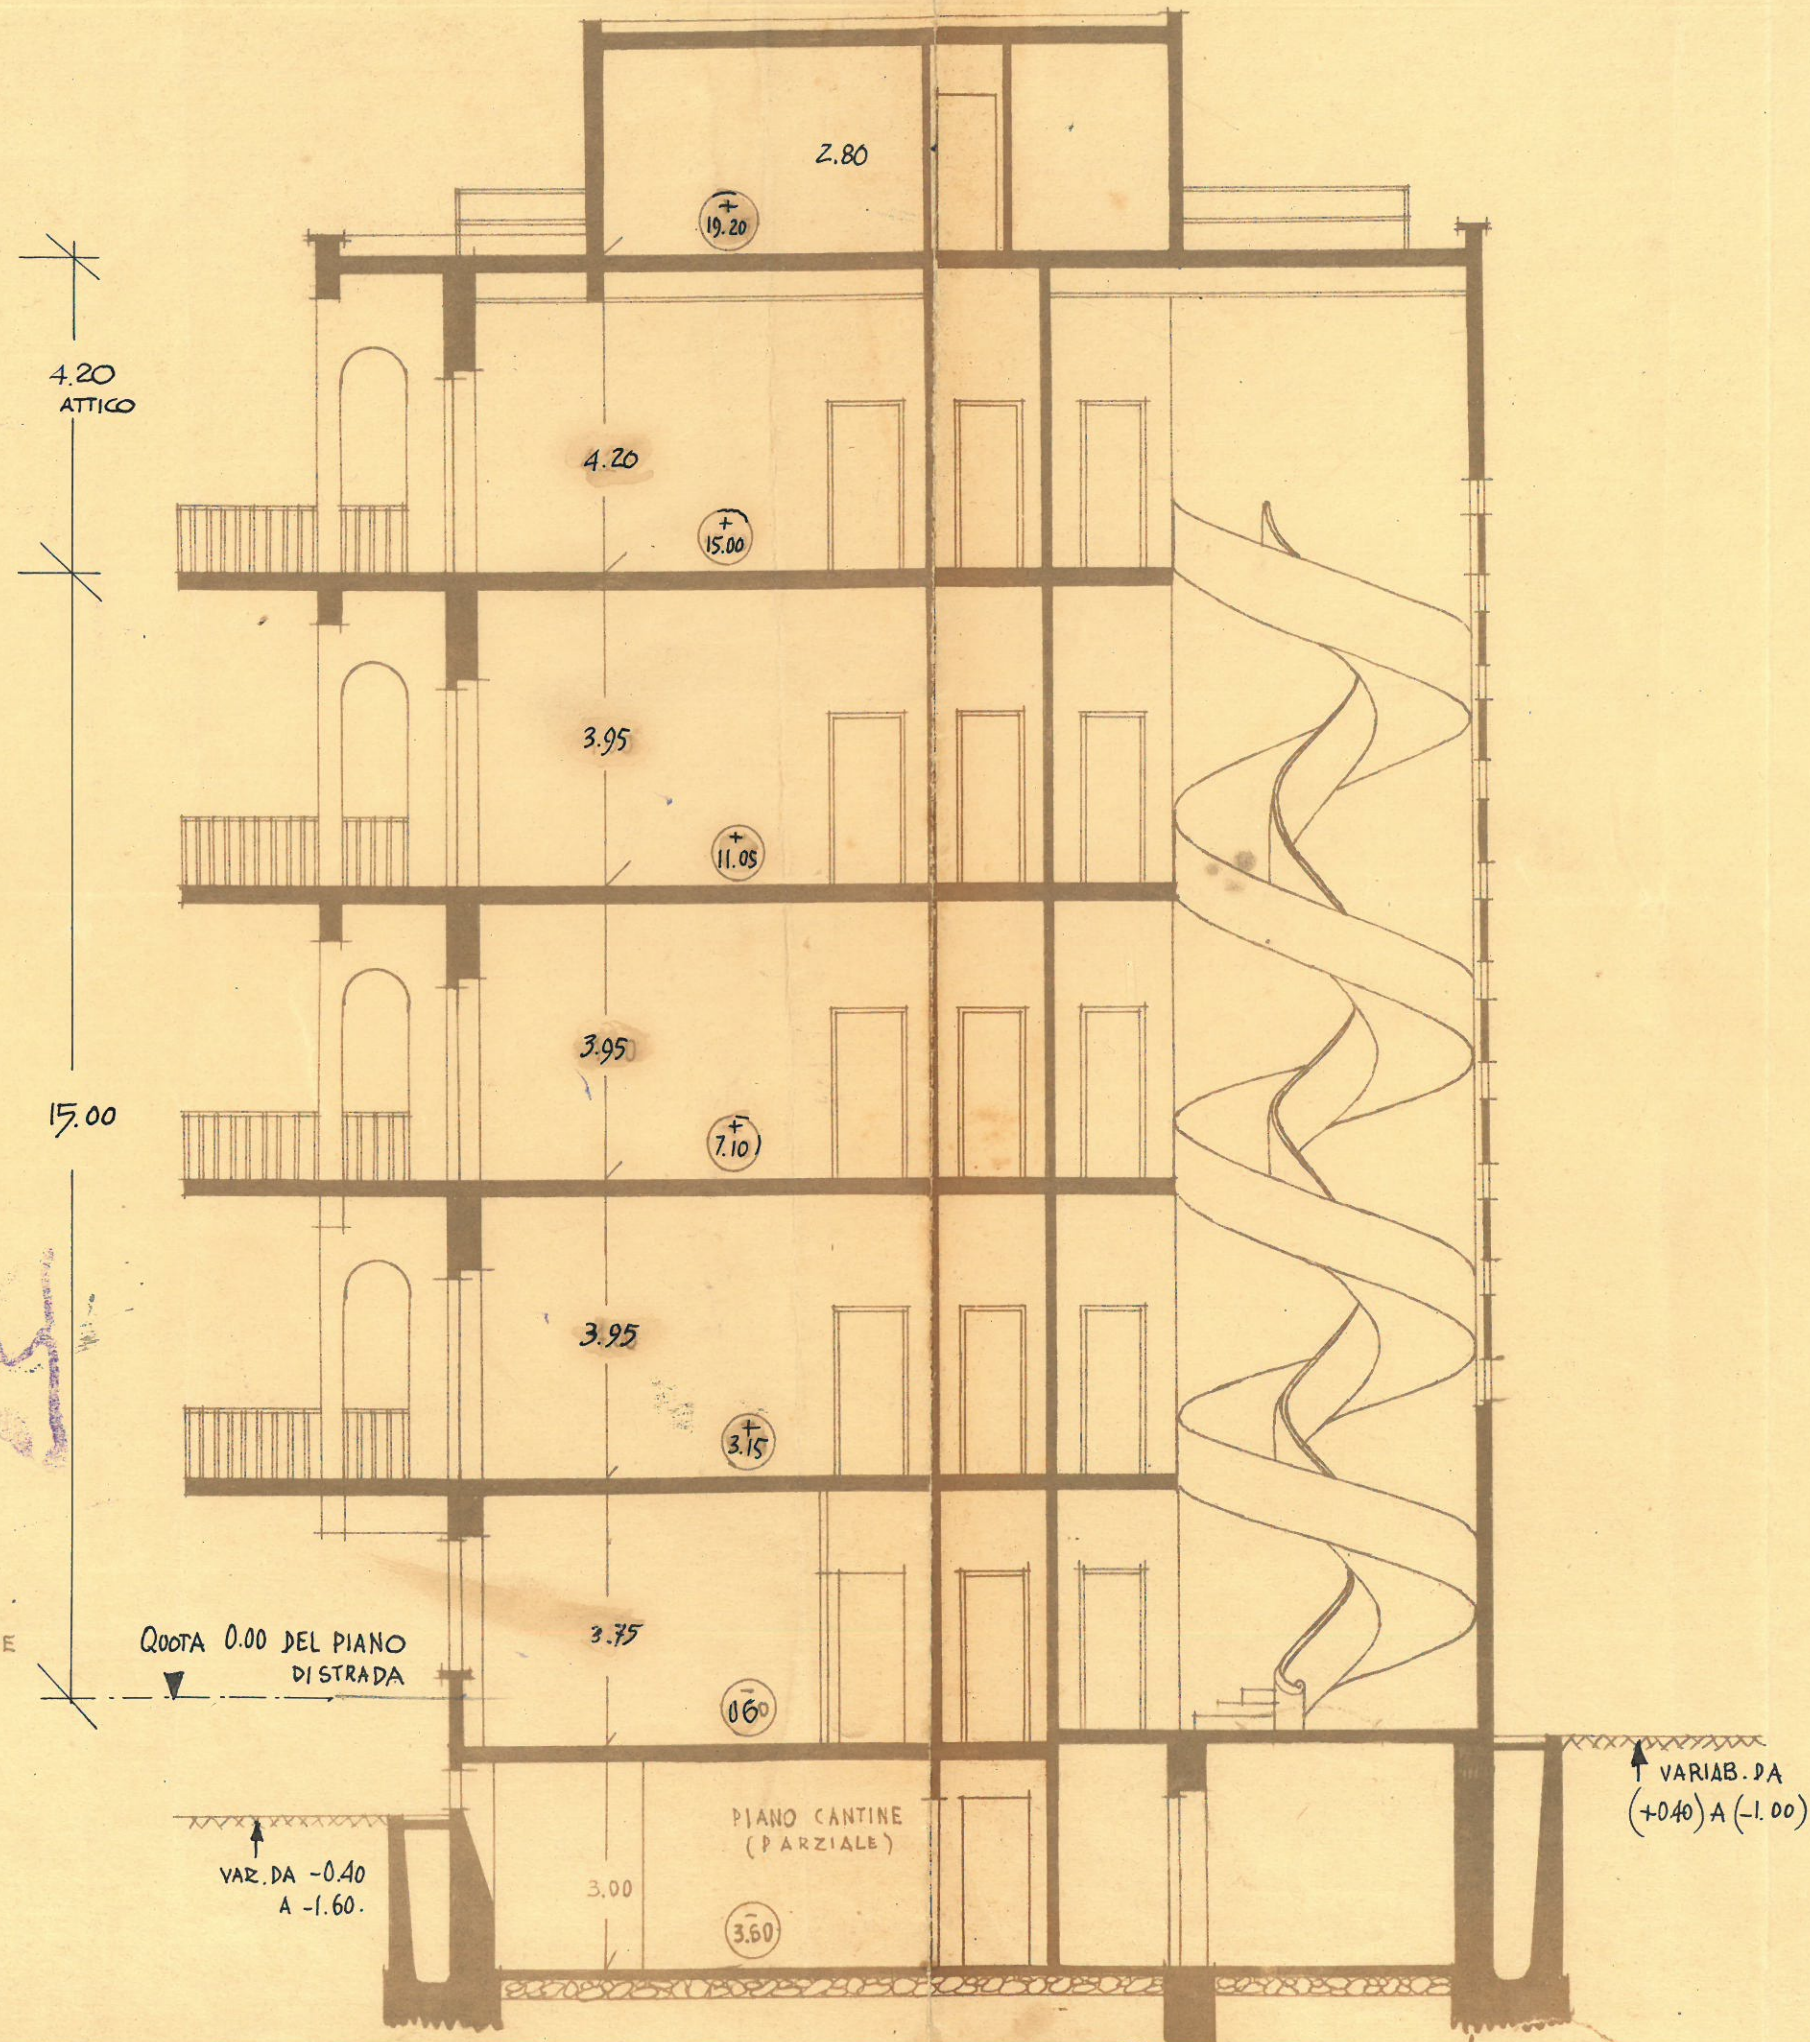

GOVERNATORATO DI ROMA
 COMMISSIONE EDILIZIA
 20 SET 1968 Anno XVII
APPROVATO

U. Fabrisini

N.B. LE QUOTE SONO RIFERITE AL PIANO 0.00 MEDIO SULLA VIA PAOLO FRISI.

GOVERNATORATO DI ROMA
 COMMISSIONE EDILIZIA
APPROVATO

RAPPORTO 1:100