

# PROGETTO PER LA COSTRUZIONE DI UN VILLINO AI MONTI PARIOLI




## PIANTA DEI CASSONI

IL PROPRIETARIO

*[Signature]*

L'ING. PROG. E DIRETTORE DEI LAVORI

*[Signature]*

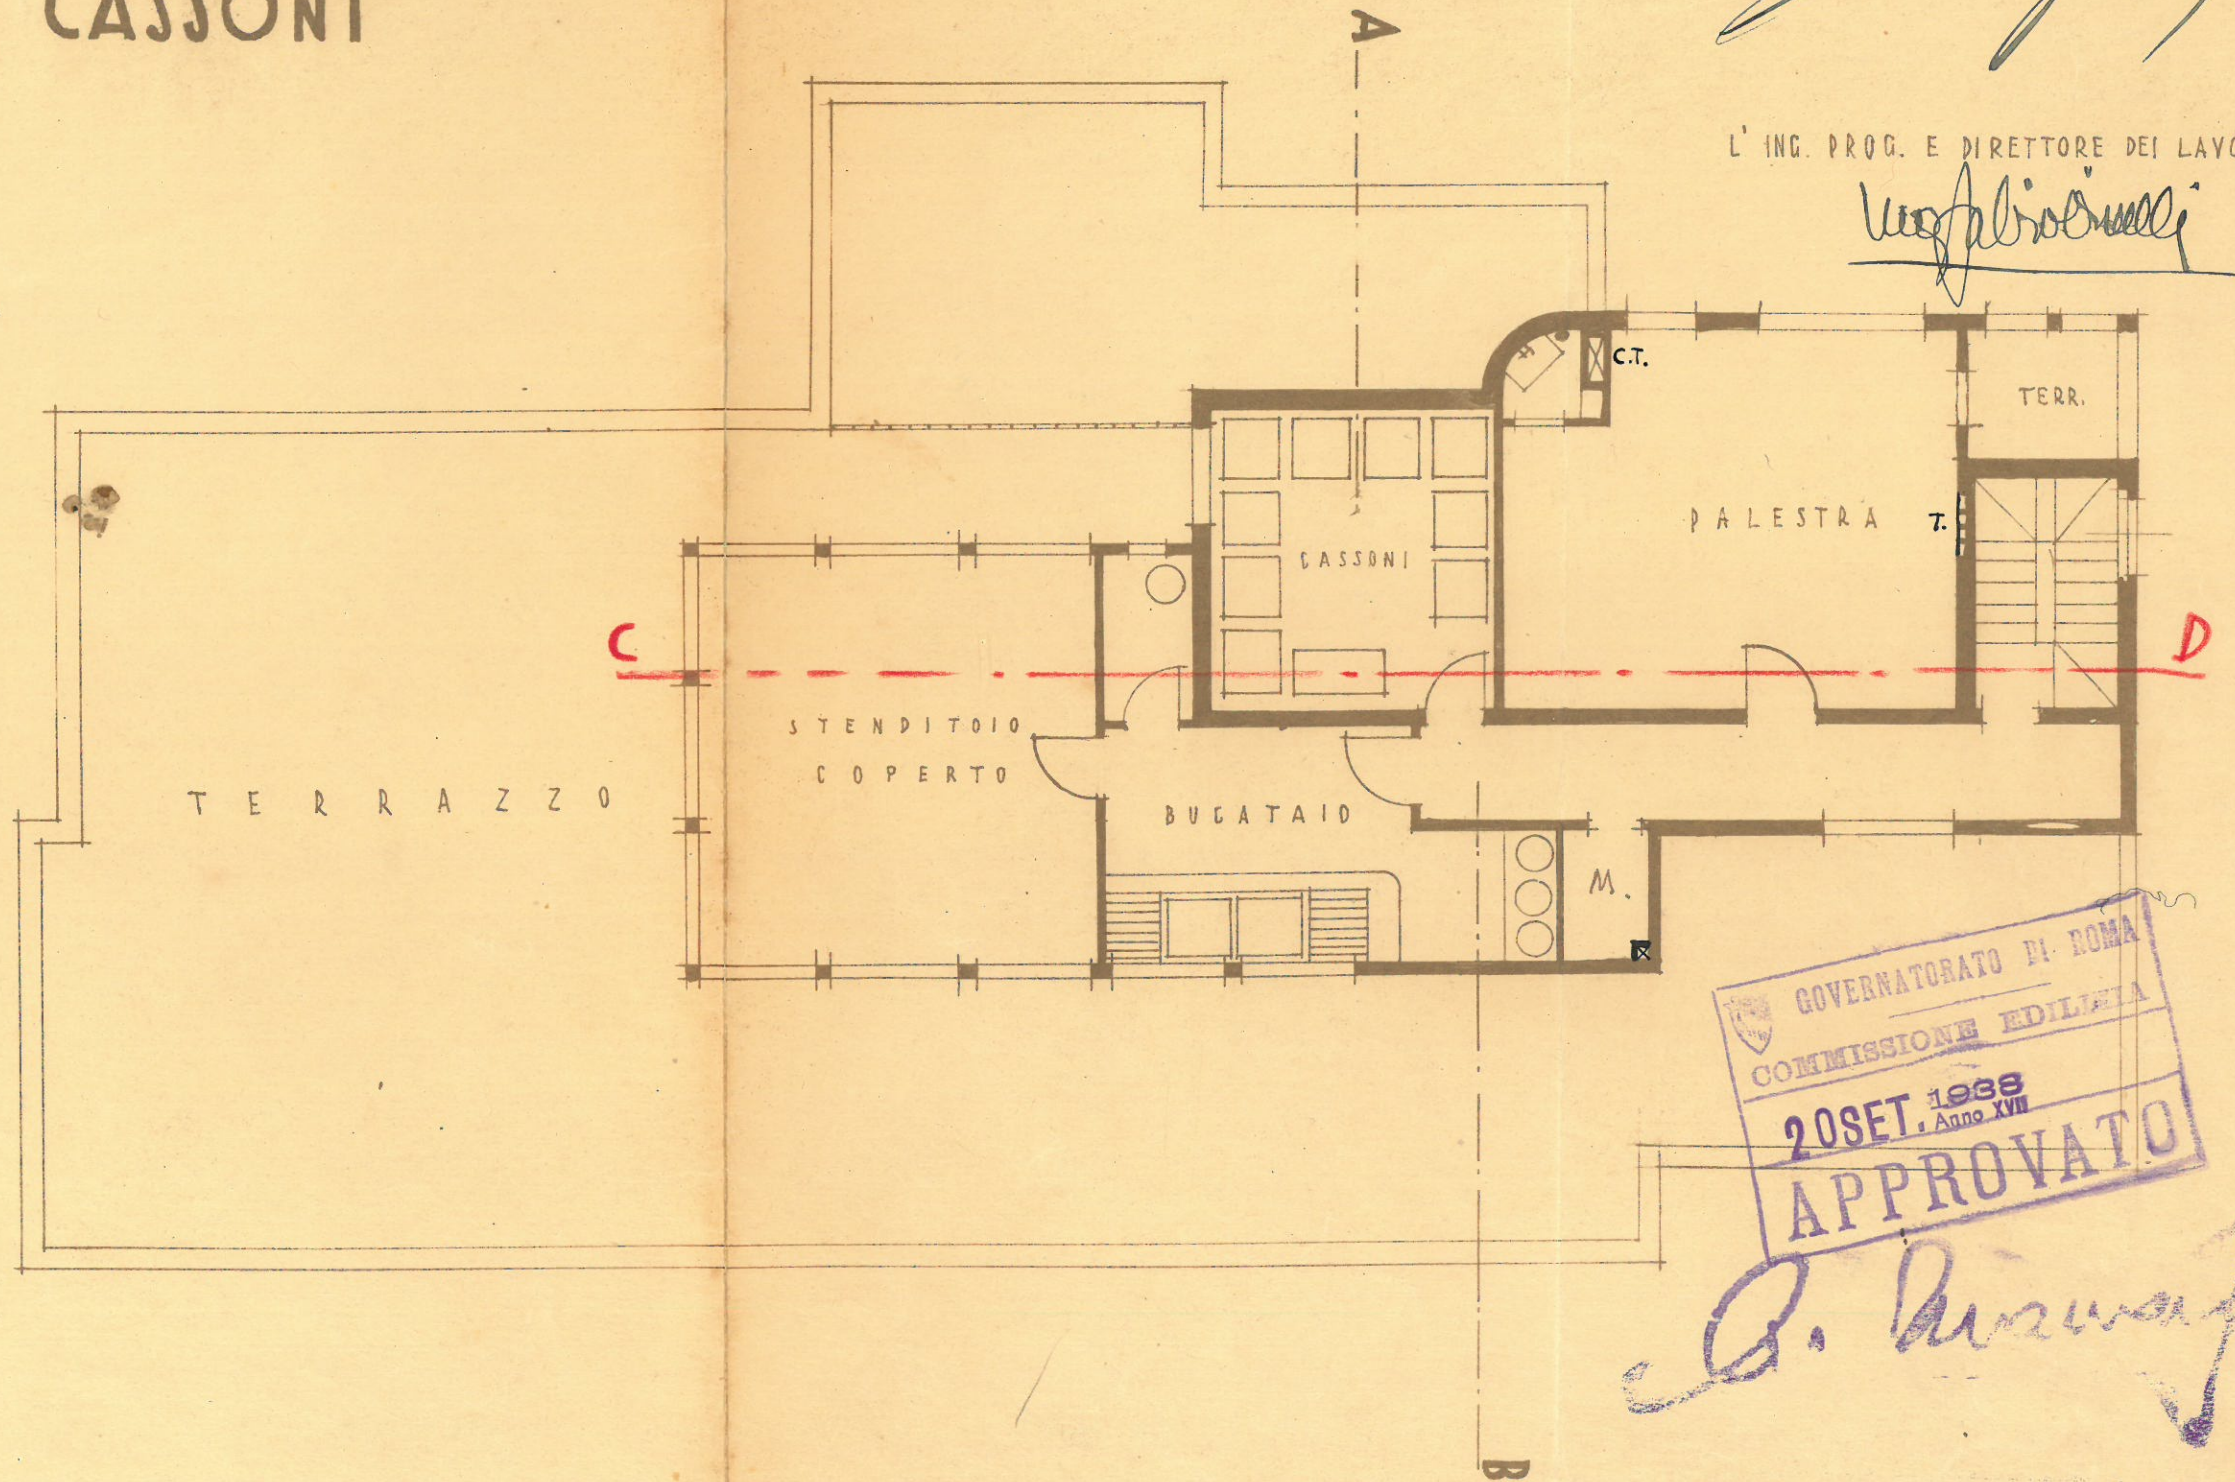

*[Signature]*