

MODULARIO
a.r.f. n. 497




MINISTERO DELLE FINANZE
DIPARTIMENTO DEL TERRITORIO
CATASTO EDILIZIO URBANO (RDL 13-4-1939, n. 652)

MOD. **BN** (CEU)

LIRE
200


Planimetria di u.i.u. in Comune di BUSTO ARSIZIO via VIA VIZZOLOME civ.

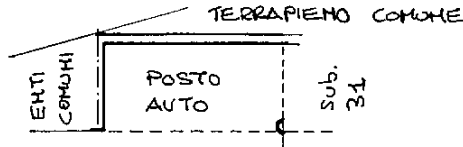


PASSAGGIO COMUNE

PIANO INTERRATO

H = 2,40

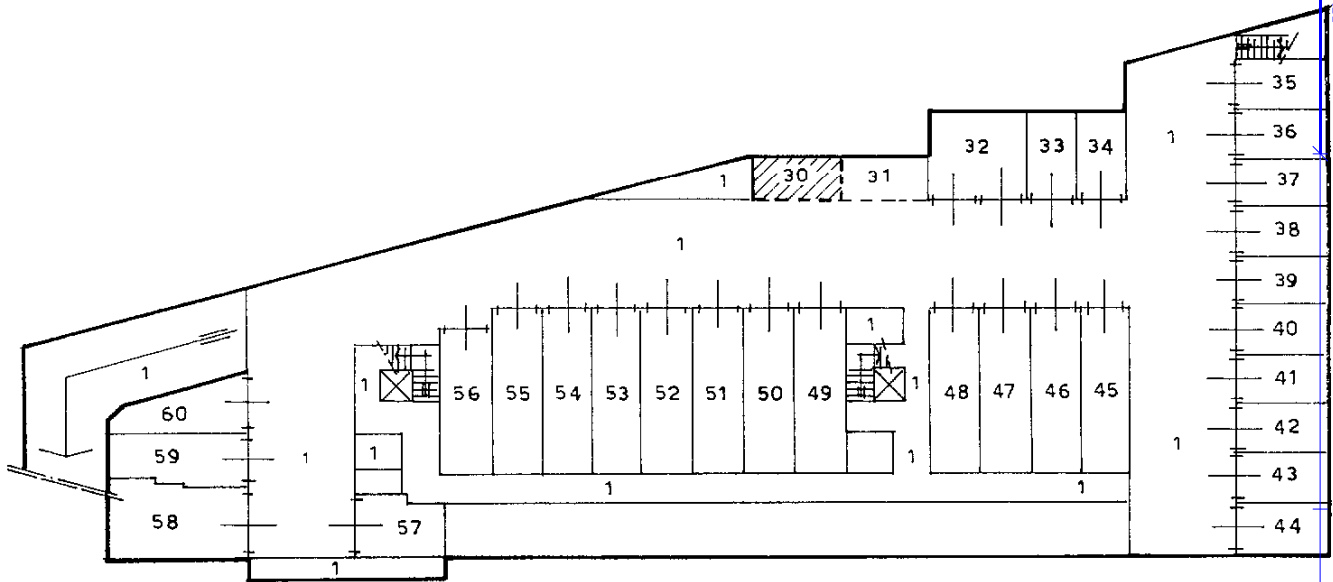

ORIENTAMENTO

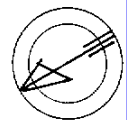

SCALA DI 1:200

PLANIMETRIA GENERALE

SCALA 1:400

Dichiarazione di N.C.
Denuncia di variazione
Ultima planimetria in atti

Compilata dal: ARCH.
(Titolo, cognome e nome)
BAFFI LORENZO

RISERVATO ALL'UFFICIO

Data presentazione: 10/11/2000 - Data: 25/05/2020 - n. T99287 - Richiedente: DRSSVC72A52D869P

Totale schede: 1 - Formato di acquisizione: A4(210x297) - Formato stampa richiesto: A4(210x297)

n. 32479 sub. 30

data Firma [Signature]



Catasto dei Fabbricati - Situazione al 25/05/2020 - Comune di BUSTO ARSIZIO (B300) - < Sez. Urb.: BU - Foglio: 9 - Particella: 32479 - Subalterno: 30 >
VIA VIZZOLOME DI SOPRA n. 3/A piano: S1;