


MODULATO  
E. 2.000/1979

Min. A. (Nuovo Catasto Edilizio Urbano)

Lire  
50

MINISTERO DELLE FINANZE  
DIREZIONE GENERALE DEL CATASTO E DEI SERVIZI TECNICI ERARIAI  
NUOVO CATASTO EDILIZIO URBANO  
(R. DECRETO-LEGGI 11 APRILE 1976, N. 447)

Planimetri  
Ditta  
Allegata a

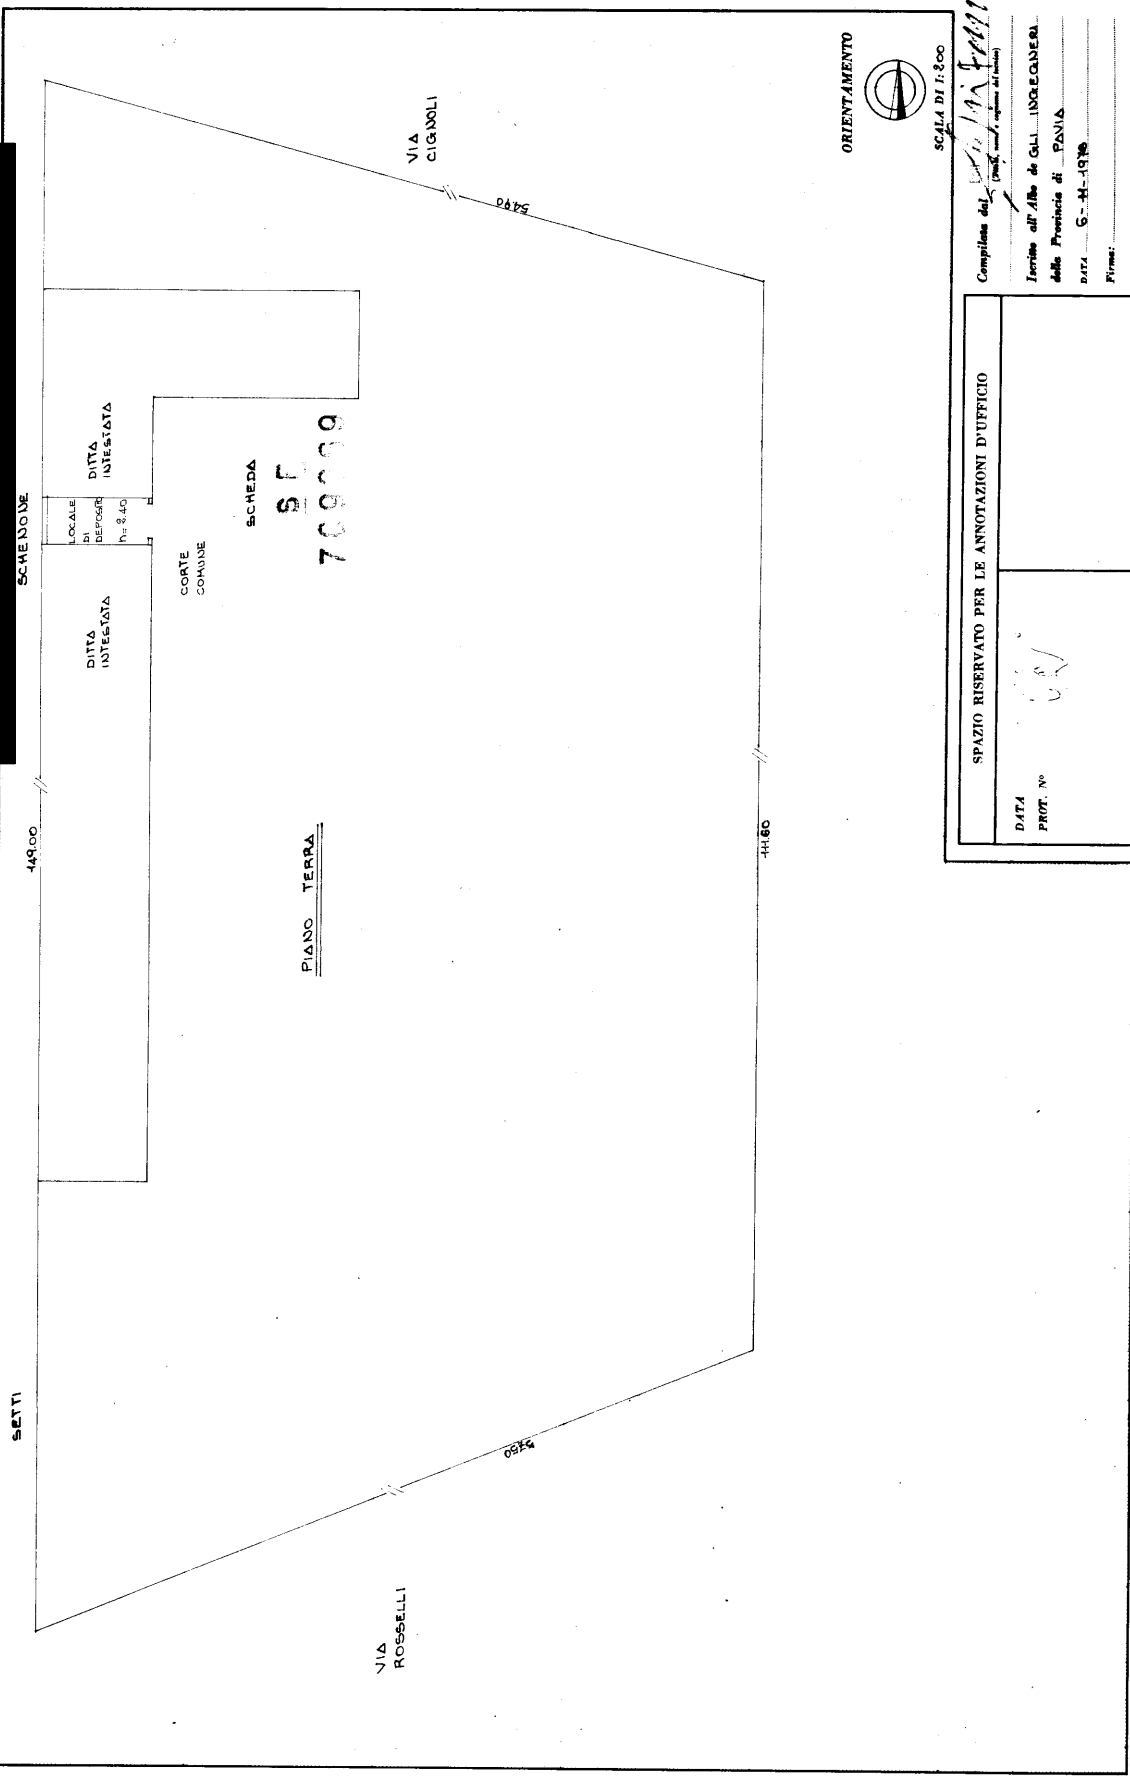

ORIENTAMENTO

SCALA DI 1:200

SPAZIO RISERVATO PER LE ANNOTAZIONI D'UFFICIO

DATA  
PROT. N°

Completata dal  
Incarico dell'Alto di Coll. INDEGENERA  
della Provincia di PAVIA  
DATA 6-11-1978  
Firma:

Ultima planimetria in atti

mapa 01

