

**Agenzia delle Entrate  
CATASTO FABBRICATI  
Ufficio Provinciale di  
Varese**

Dichiarazione protocollo n. VA0190874 del 26/11/2013

Planimetria di u.i.u. in Comune di Solbiate Olona

Via Dei Ronchi

civ. SNC

Identificativi Catastali:

Sezione:

Foglio: 4

Particella: 7760

Subalterno: 47

Compilata da:  
Colombo Luigi


Isritto all'albo:  
Architetti

Prov. Varese

N. 451

Scheda n. 1

Scala 1:200

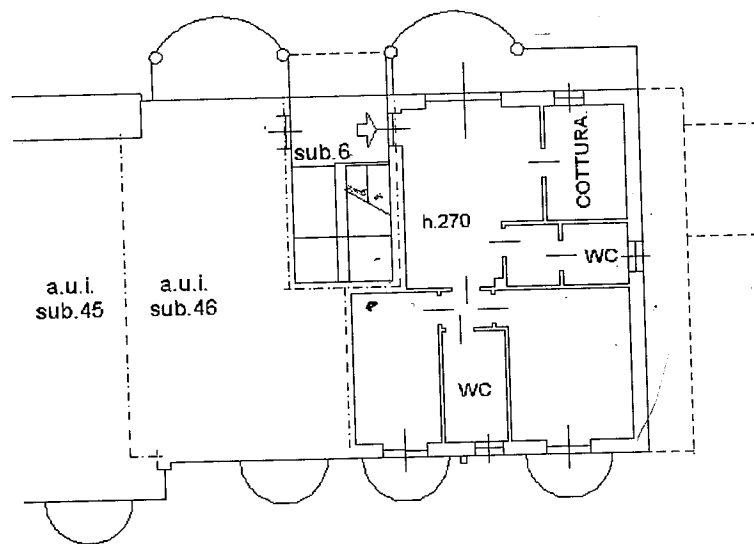

**PIANO PRIMO**



Ultima planimetria in atti

Data: 16/04/2024 - n. T167754 - Richiedente: TRRDDN65P24E514T

Totale schede: 1 - Formato di acquisizione: A4(210x297) - Formato stampa richiesto: A4(210x297)

**Agenzia delle Entrate**  
**CATASTO FABBRICATI**  
Ufficio Provinciale di  
Varese

Dichiarazione protocollata n. VA0190874 del 26/11/2013

Planimetria di u.i.u. in Comune di Solbiate Olona

Via Dei Ronchi

civ. SNC

Identificativi Catastali:

Sezione:

Foglio: 4

Particella: 7760

Subalterno: 33

Compilata da:  
Colombo Luigi


Iscritto all'albo:  
Architetti

Prov. Varese

N. 451

Scheda n. 1

Scala 1:200

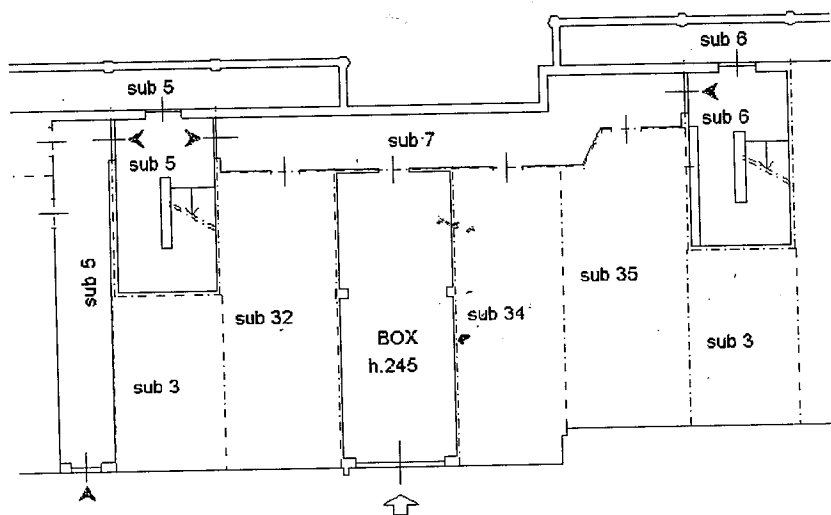

**PIANO INTERRATO**



Ultima planimetria in atti

Data: 16/04/2024 - n. T167387 - Richiedente: TRRDDN65P24E514T

Totale schede: 1 - Formato di acquisizione: A4(210x297) - Formato stampa richiesto: A4(210x297)

**Agenzia delle Entrate**  
**CATASTO FABBRICATI**  
Ufficio Provinciale di  
Varese

Dichiarazione protocollo n. VA0190874 del 26/11/2013

Planimetria di u.i.u. in Comune di Solbiate Olona

Via Delle Vignole

civ. SNC

Identificativi Catastali:

Sezione:

Foglio: 4

Particella: 7760

Subalterno: 18

Compilata da:  
Colombo Luigi

Isoritto all'albo:  
Architetti


Prov. Varese

N. 451


Scheda n. 1

Scala 1:200

MAPP. 3459

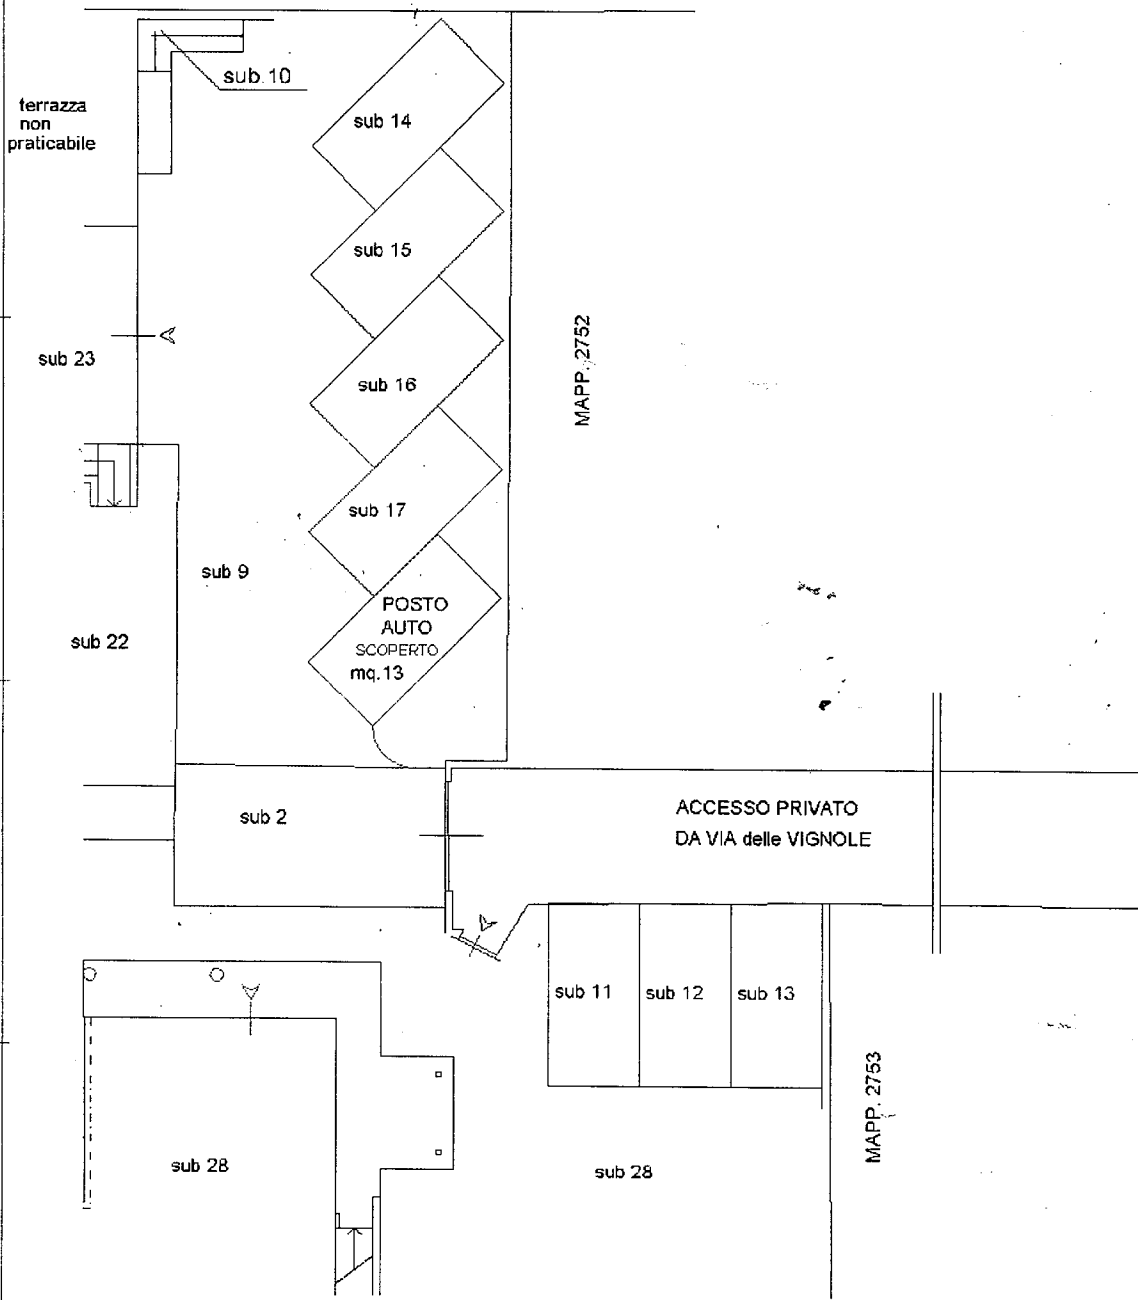

**PIANO TERRA**

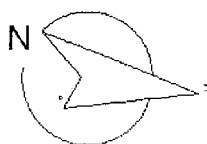

Catasto dei Fabbricati - Situazione al 16/04/2024 - Comune di SOLBIATE OLONA(1794) - < Foglio 3 - Particella 7760 - Subalterno 18 >  
VIA DELLE VIGNOLE n. SNC Piano T