

Agenzia delle Entrate
CATASTO FABBRICATI
Ufficio Provinciale di
Varese

Dichiarazione protocollo n. VA0190874 del 26/11/2013

Planimetria di u.i.u. in Comune di Solbiate Olona

Via Dei Ronchi

civ. SNC

Identificativi Catastali:

Sezione:

Foglio: 4

Particella: 7760

Subalterno: 46

Compilata da:
Colombo Luigi


Iscritto all'albo:
Architetti

Prov. Varese


N. 451

Scheda n. 1

Scala 1:200

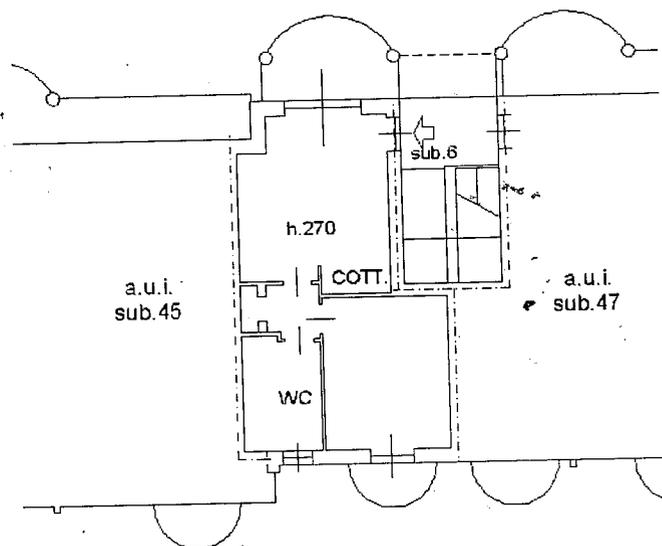

PIANO PRIMO

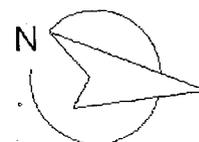

Ultima planimetria in atti

Data: 16/04/2024 - n. T167753 - Richiedente: TRRDDN65P24E514T

Totale schede: 1 - Formato di acquisizione: A4(210x297) - Formato stampa richiesto: A4(210x297)

Agenzia delle Entrate
CATASTO FABBRICATI
Ufficio Provinciale di
Varese

Dichiarazione protocollo n. VA0190874 del 26/11/2013

Planimetria di u.i.u. in Comune di Solbiate Olona

Via Dei Ronchi

civ. SNC

Identificativi Catastali:

Sezione:
Foglio: 4
Particella: 7760
Subalterno: 35


Compilata da:
Colombo Luigi

Iscritto all'albo:
Architetti


Prov. Varese

N. 451

Scheda n. 1 Scala 1:200

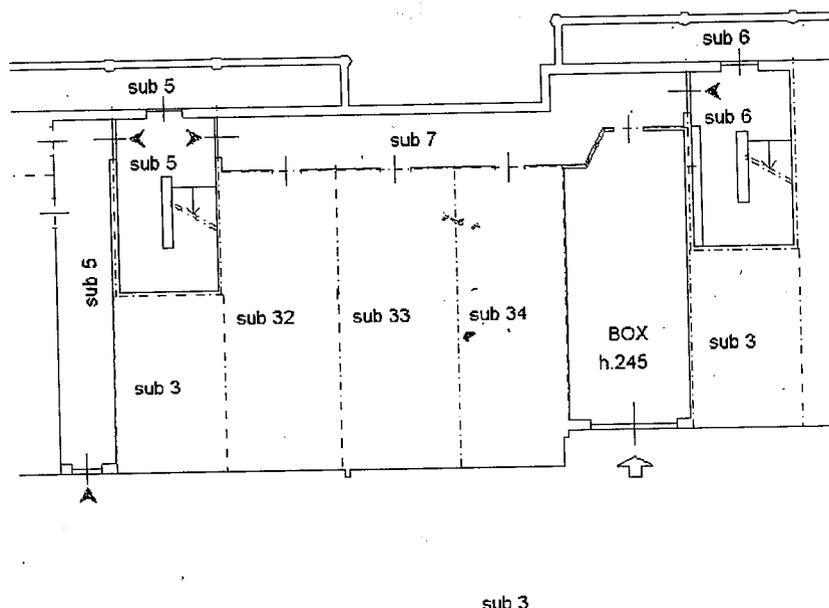

PIANO INTERRATO

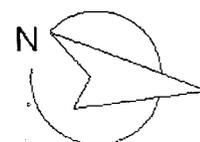

Ultima planimetria in atti

Data: 16/04/2024 - n. T167742 - Richiedente: TRRDDN65P24E514T

Totale schede: 1 - Formato di acquisizione: A4(210x297) - Formato stampa richiesto: A4(210x297)

Catasto dei Fabbricati - Situazione al 16/04/2024 - Comune di SOLBIATE OLONA(1794) - < Foglio 3 - Particella 7760 - Subalterno 35 >
VIA DEI RONCHI n. 36B Piano S1