

**Agenzia del Territorio
CATASTO FABBRICATI
Ufficio Provinciale di
Frosinone**

Dichiarazione protocollo n. FR0018652 del 20/01/2011

Planimetria di u.i.u. in Comune di Alatri

Salerno

civ. SNC

Identificativi Catastali:

Sezione:

Foglio: 41

Particella: 1002

Subalterno:

Compilata da:

Coccia Dino

Iscritto all'albo:

Geometri


Prov. Frosinone

N. 2085


Scheda n. 2

Scala 1:500

- PIANO TERRA -

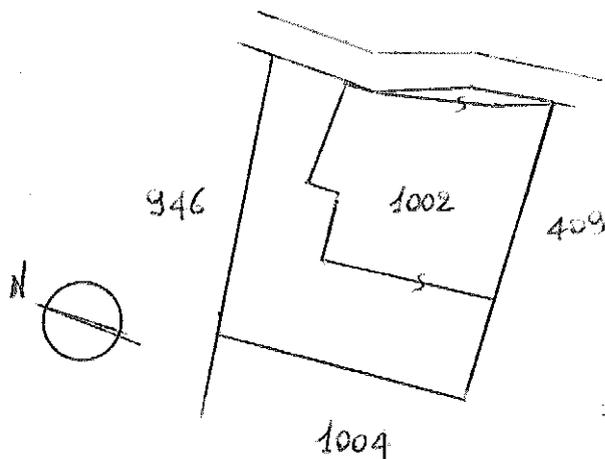

- PIANO PRIMO -

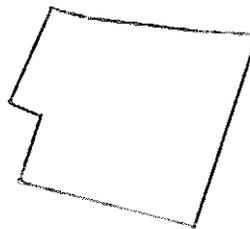

Ultima planimetria in atti



16/24

**Agenzia del Territorio
CATASTO FABBRICATI
Ufficio Provinciale di
Frosinone**

Dichiarazione protocollo n. FR0018652 del 20/01/2011

Planimetria di u.i.u. in Comune di Alatri

Salerno

civ. SNC

Identificativi Catastali:

Sezione:

Foglio: 41

Particella: 1002

Subalterno:

Compilata da:
Coccia Dino


Iscritto all'albo:
Geometri

Prov. Frosinone


N. 2085

Scheda n. 1 Scala 1:200

PIANO TERRA
H=MT. 2,65

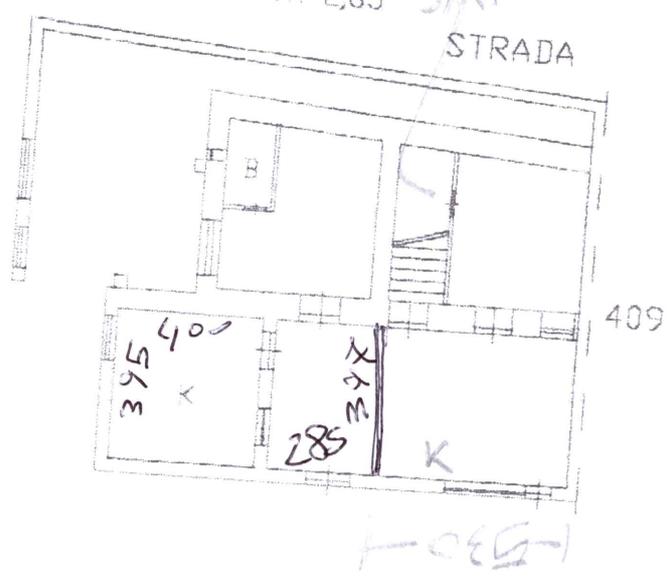

PIANO PRIMO
H=MT. 2,90

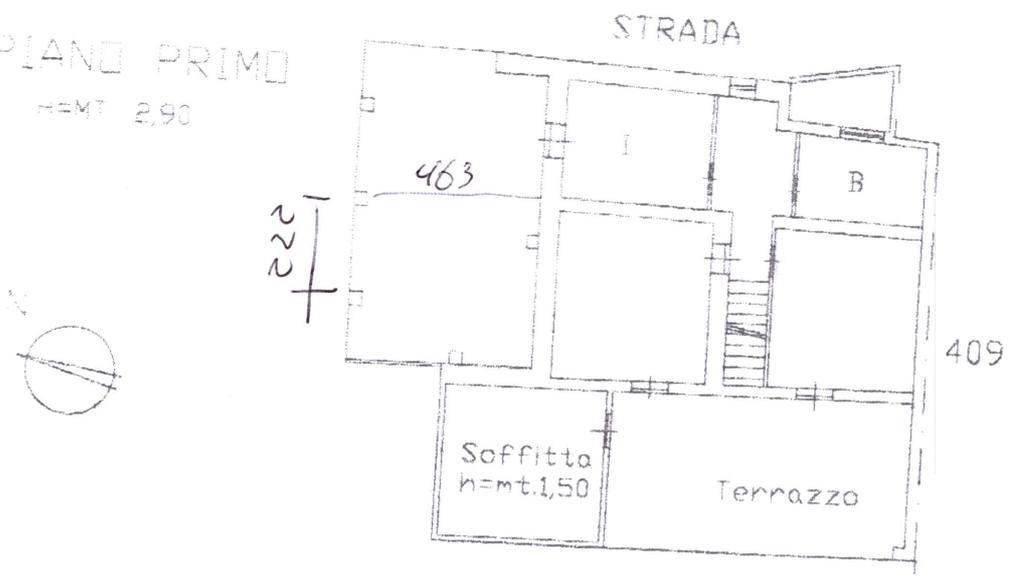

Ultima planimetria in atti

Catasto dei Fabbricati - Situazione al 05/06/2024 - Comune di ALATRI(A123) - < Foglio 41 - Particella 1002 - Subalterno >

VIA SALERNO n. SNC Piano T-1

Firmato Da: BAGNATI DIEGO Emesso Da: POSTE ITALIANE EU QUALIFIED CERTIFICATES CA Serial#: 5cbb0bad30132beb

