

**Agenzia delle Entrate
CATASTO FABBRICATI
Ufficio Provinciale di
Lucca**

Dichiarazione protocollo n. 170052410 del 21/07/2020

Comune di Pieve Fosciana

Via Per Sillico

civ. CM

Identificativi Catastali:

Sezione:

Foglio: 37

Particella: 9423

Subalterno:

Compilata da:
Bertolini Stefano

Iscritto all'albo:
Dottori Agronomi E Forestali

Prov. Lucca



N. 00582

Planimetria

Scheda n. 1

Scala 1:500

SCALA 1 : 500

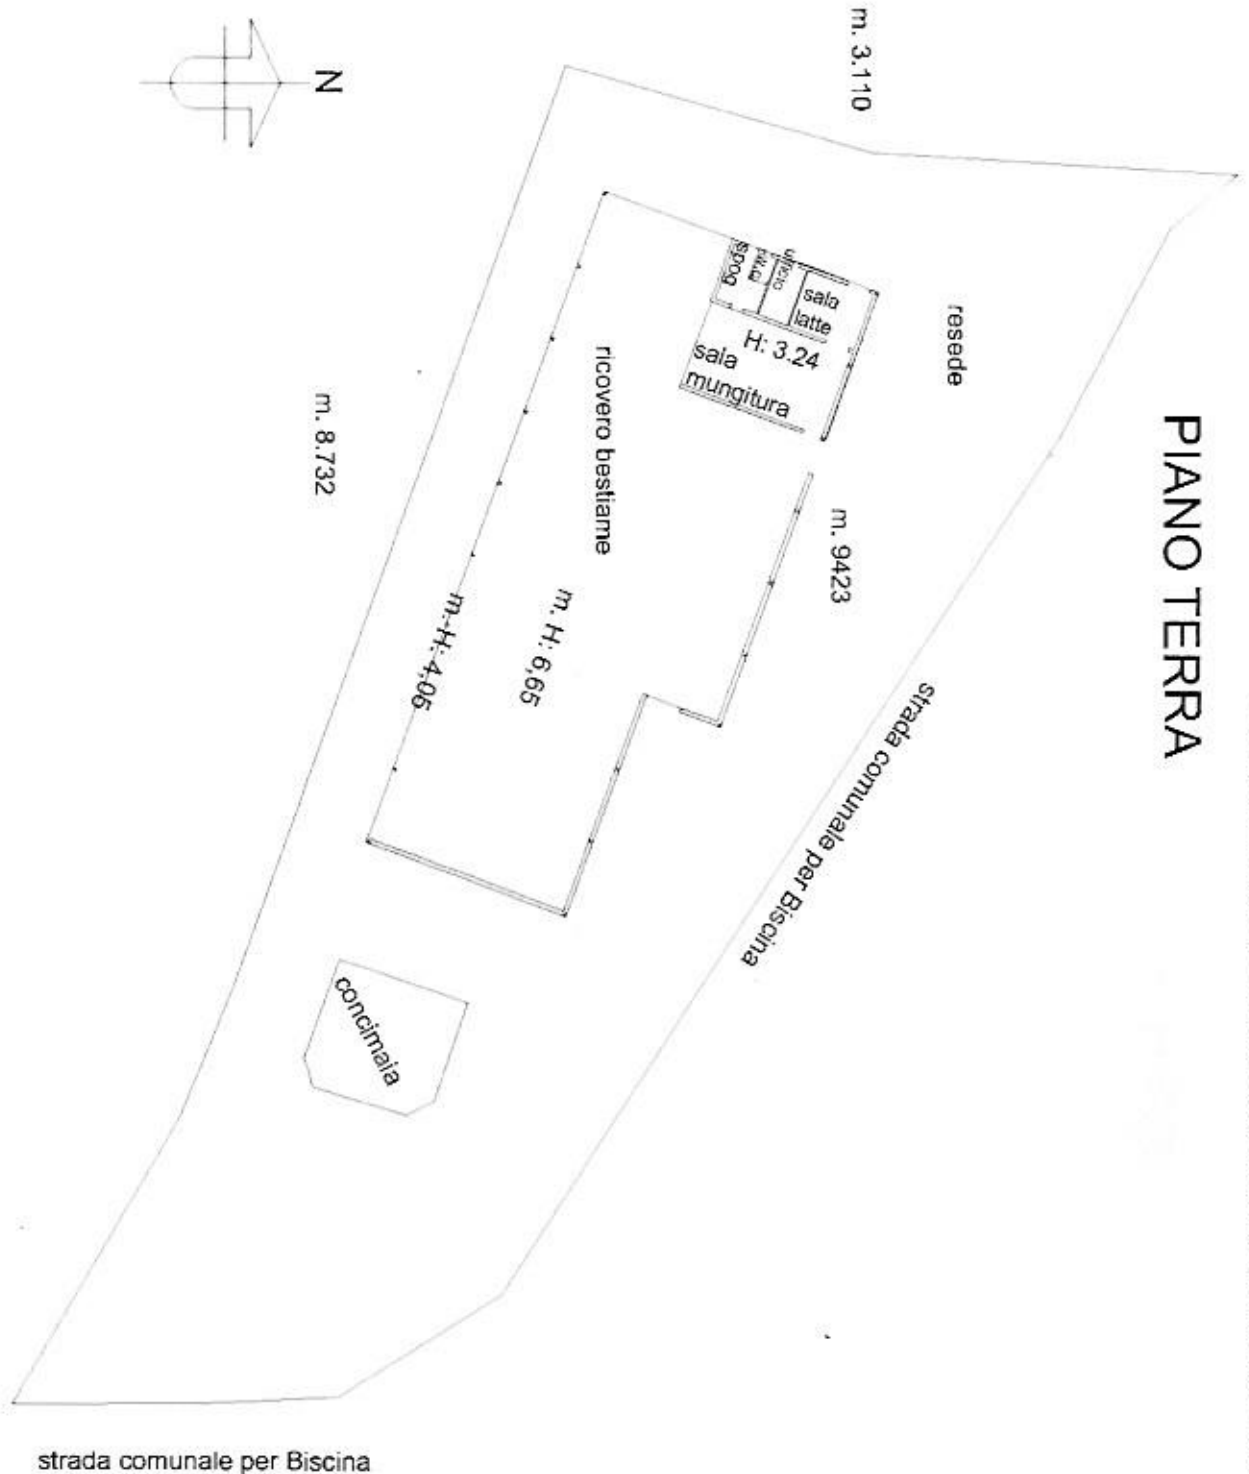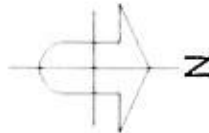

Catasto dei Fabbricati - Situazione al 29/01/2024 - Comune di PIEVE FOSCIANA (5448) - Foglio 37 Particella 9423 Subalterno
VIA PER SILLICO n. CM Pieve F.