

MODULARIO
F. 119 - rend. 687




MINISTERO DELLE FINANZE
DIPARTIMENTO DEL TERRITORIO
CATASTO EDILIZIO URBANO (RDL 13-4-1939, n. 652)

MOD. 8N (CEU)

LIRE
500

Planimetria di u.i.u. in Comune di **PANNARANO** via **PIANO** civ.

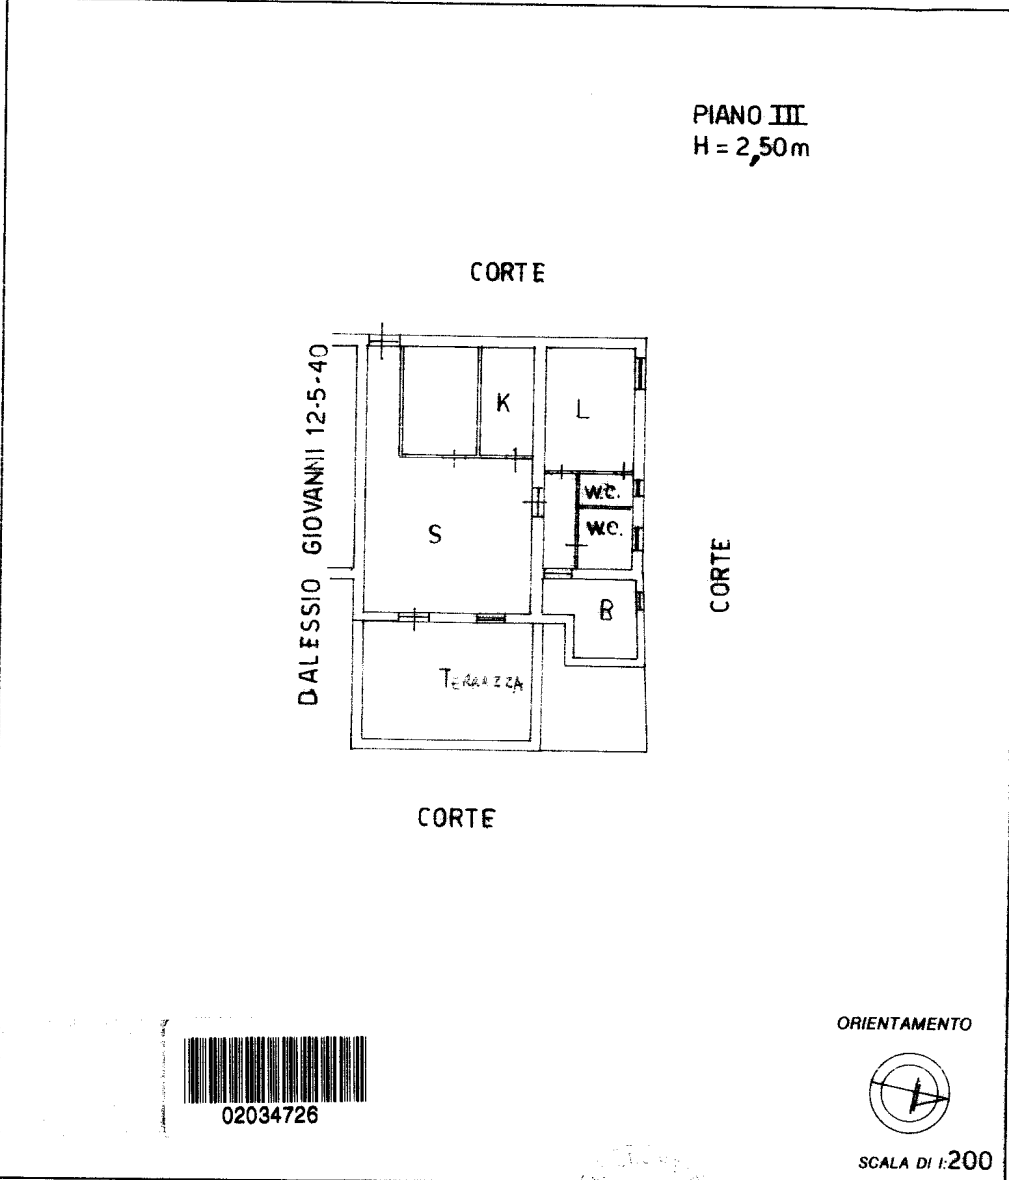

02034726

ORIENTAMENTO



SCALA DI 1:200

Dichiarazione di N.C.
Denuncia di variazione

Compilata da **GEOMETRA**
PRINCIPE ROSSANO
Iscritto all'albo de **GEOMETRI**
della provincia di **AVELLINO** n. **1718**
data Firma *[Signature]*




RISERVATO ALL'UFFICIO

Identificativi catastali
F. **4**
n. **1248** sub. **7**


21524
27 LUG. 1998

ELABORATO PLANIMETRICO	Compilato da: Meoli Mario	Iscritto all'albo: Ingegneri	Prov. Benevento	N. 1426
	Comune di Pannarano	Sezione: Foglio: 4	Particella: 1248	Protocollo n. BN0023033 del 25/04/2023
Dimostrazione grafica dei subalterni				
Tipo Mappale n.		del		Scala 1 : 500

Agenzia delle Entrate
CATASTO FABBRICATI
 Ufficio provinciale di Benevento

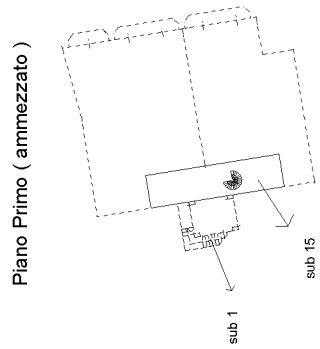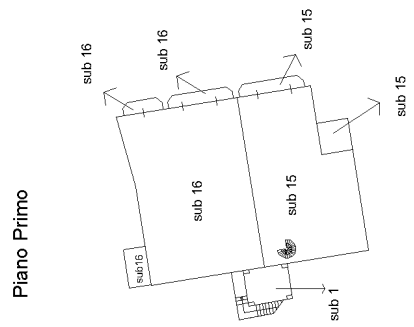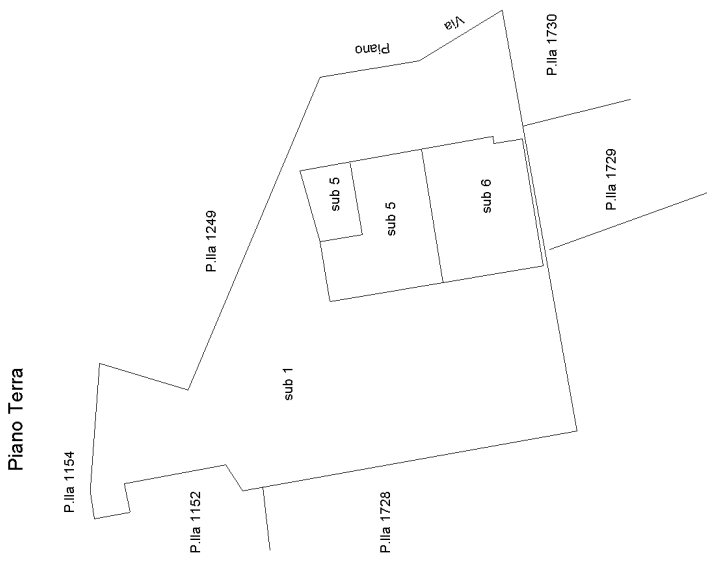

Piano Secondo

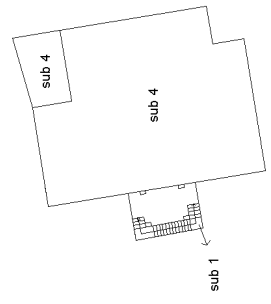

Piano Terzo

