


PIANTA 3° DIANO INTERRATO

EDIFICIO CITTA' DI TORINO OGGETTO DI FUTURA RISTRUTTURAZIONE

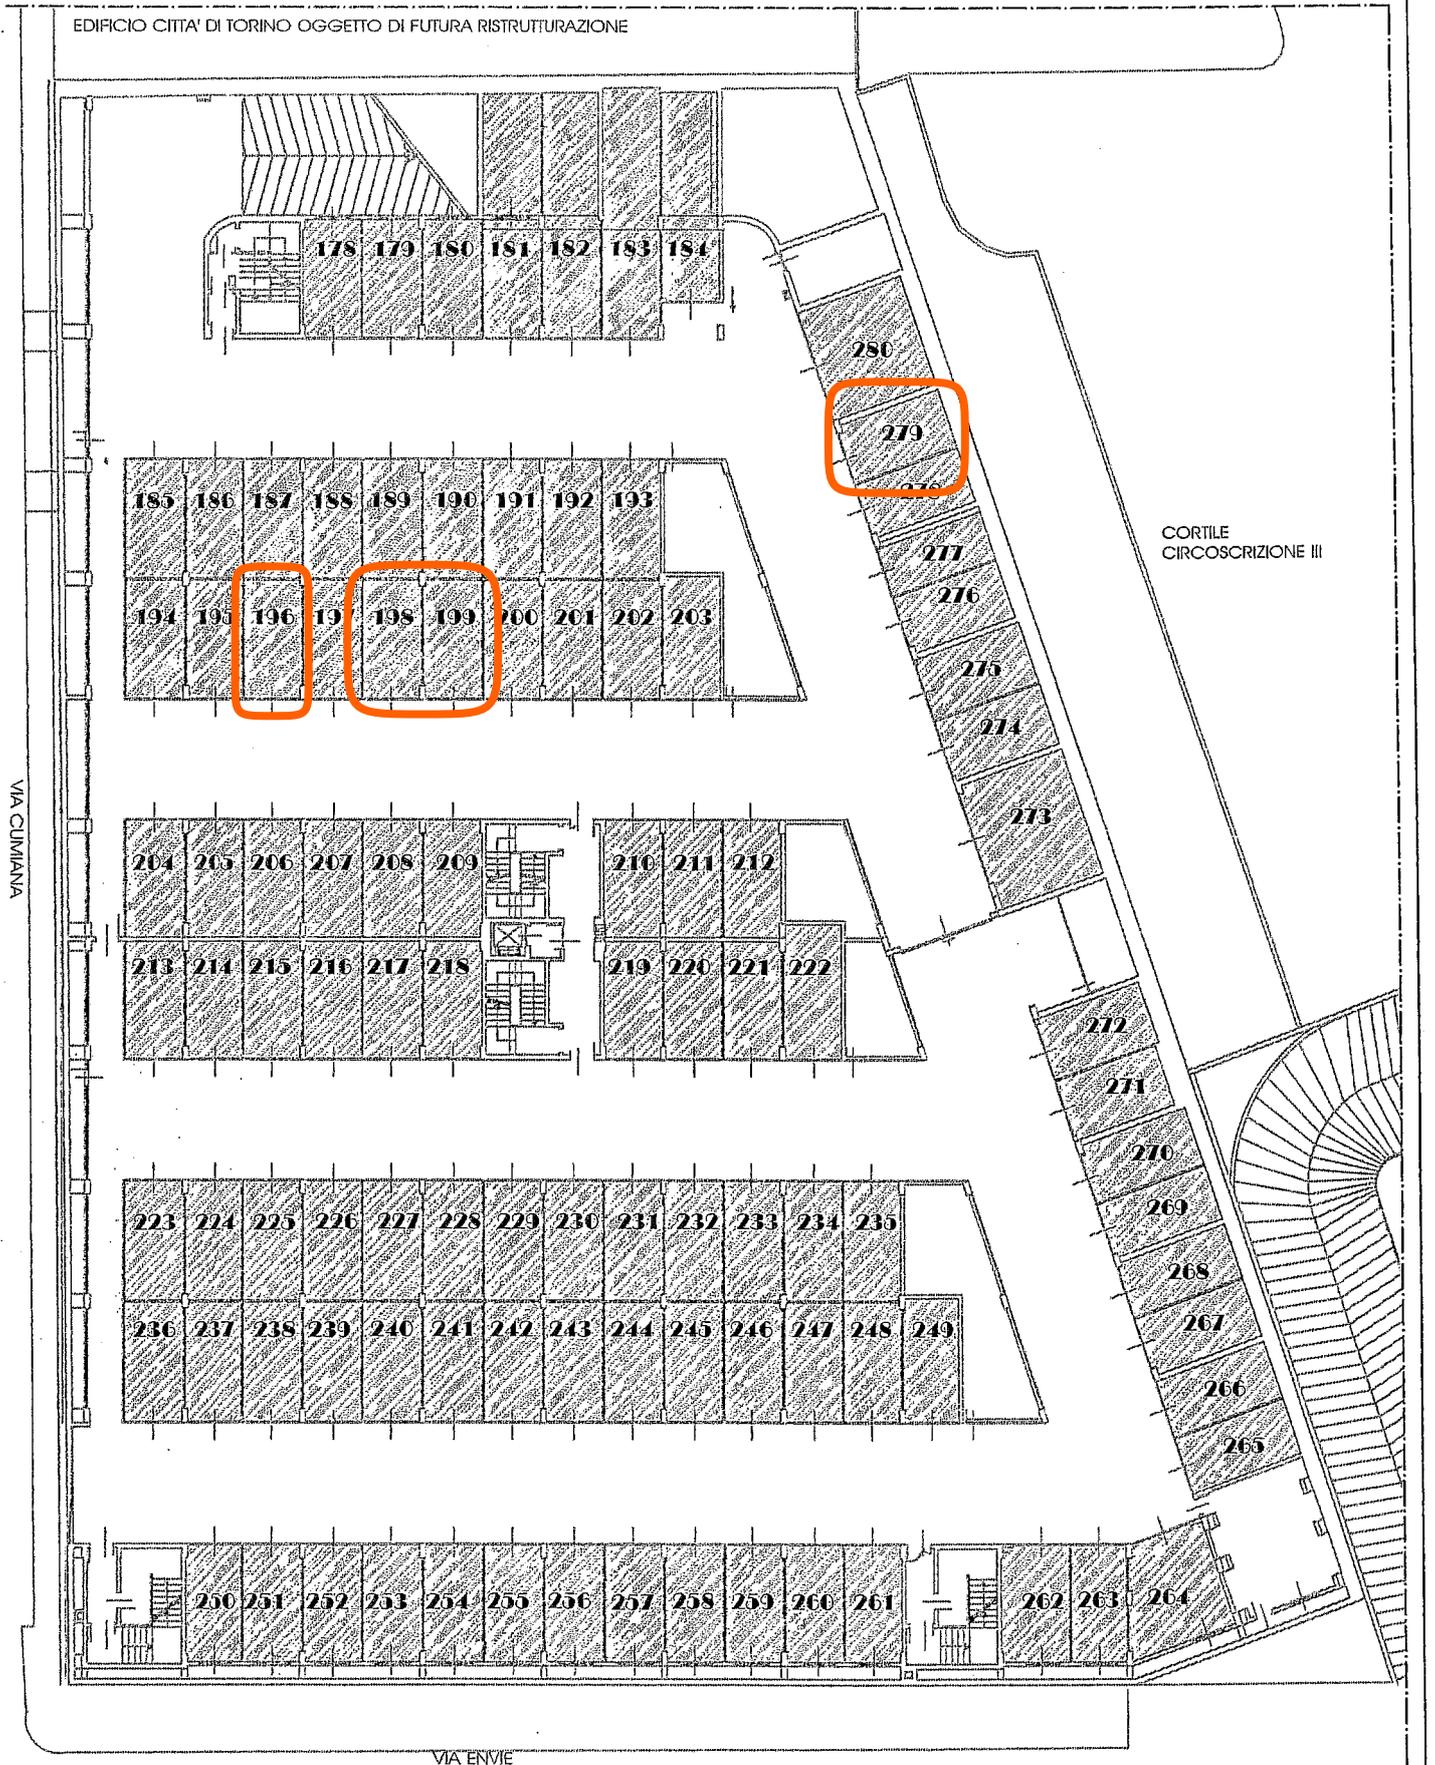

-  AREE DI PROPRIETA'
-  AREE COMUNI

La presente planimetria è significativa ai soli fini della ripartizione in millesimi per "posto auto". In caso di accorpamento di più unità, si applicherà la somma dei millesimi relativi.