


**Agenzia delle Entrate
CATASTO FABBRICATI
Ufficio Provinciale di
Sassari**

ELABORATO PLANIMETRICO	
Compilato da: Tramaglino Valter	
Iscritto all'albo: Geometri	
Prov. Sassari	N. 3129


Comune di Sassari	Protocollo n. SS0117955 del 11/10/2024
Sezione: Foglio: 107 Particella: 971	Tipo Mappale n. del

Dimostrazione grafica dei subalterni Scala 1 : 500

PIANO TERRA

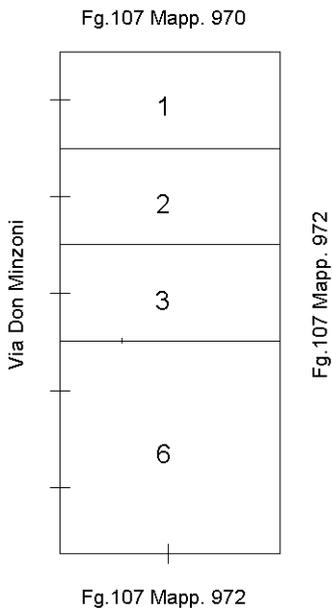

ORIENTAMENTO

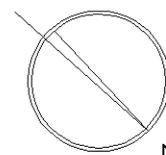

Ultima planimetria in atti