


Piano terra - Scala 1:100

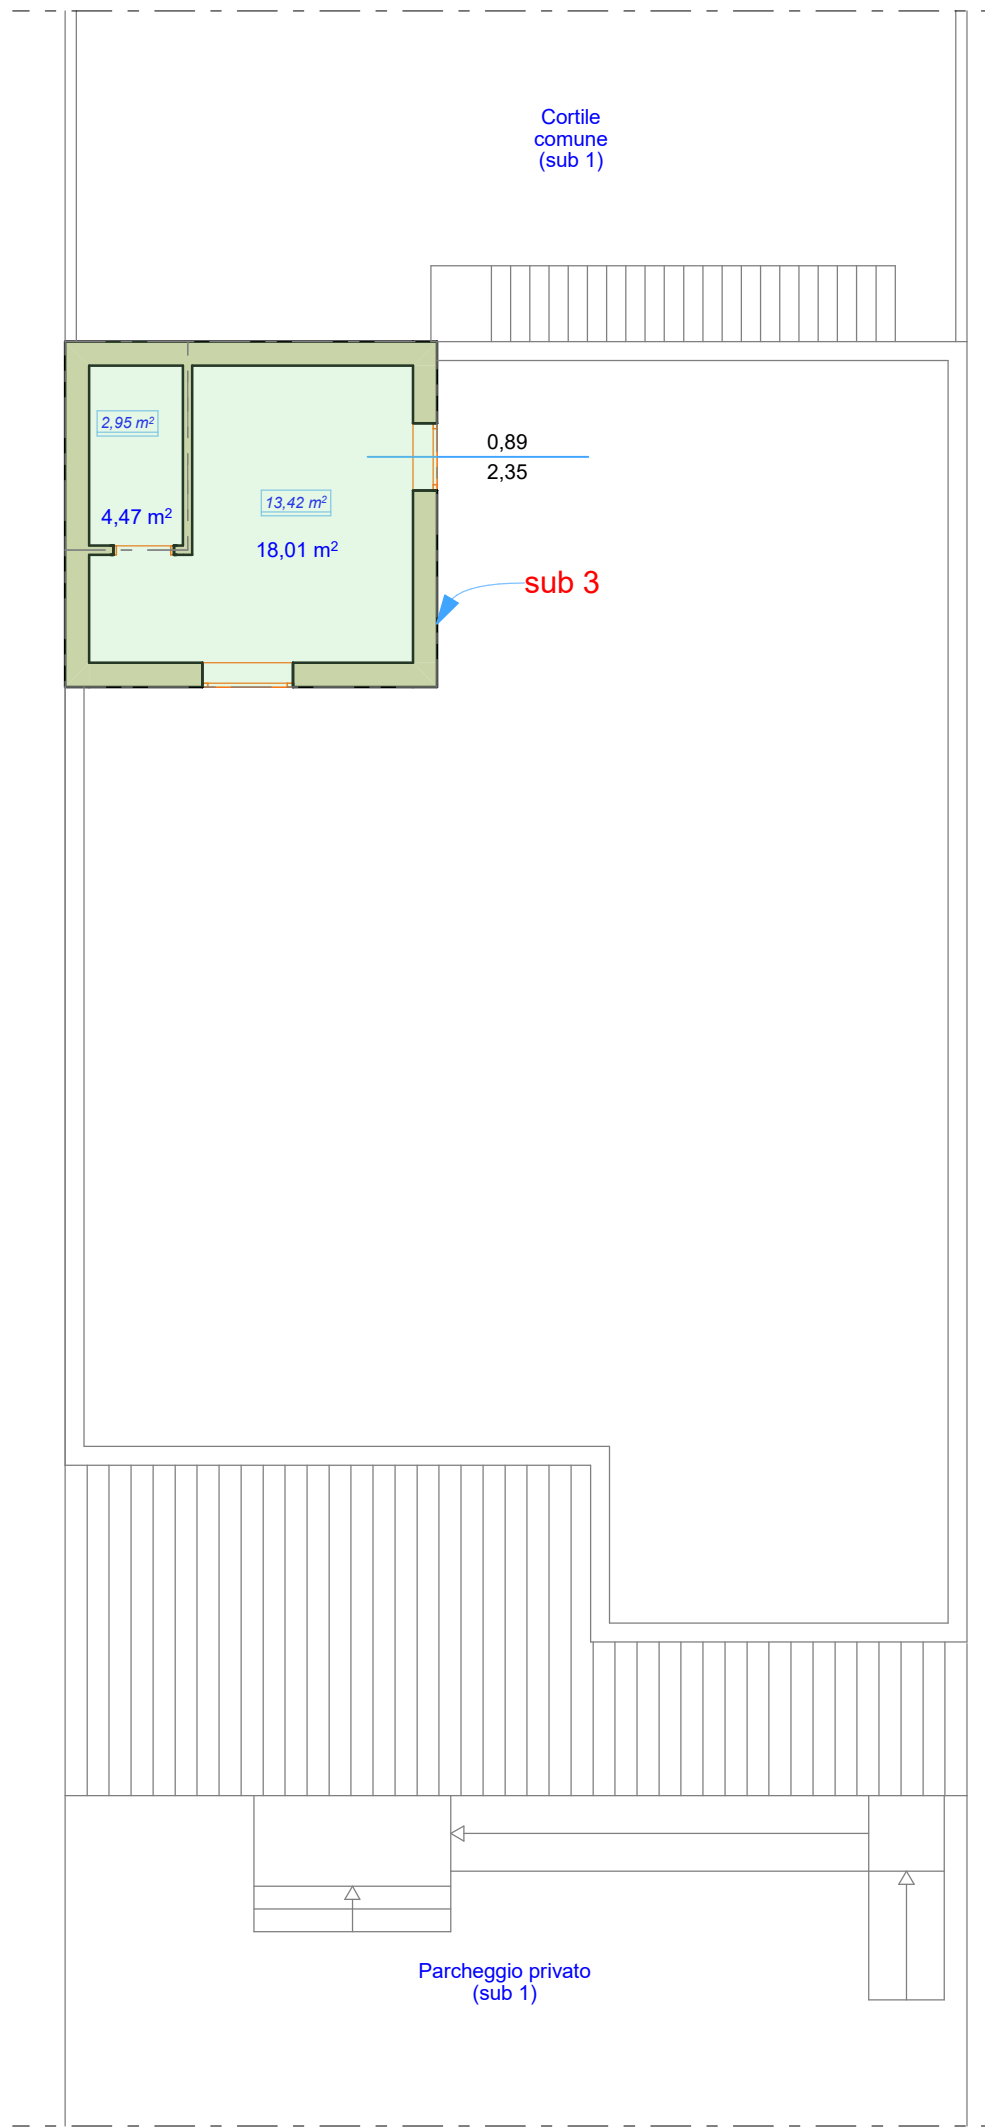

Piano primo - Scala 1:100