




NUOVO CATASTO EDILIZIO URBANO

(R. DECRETO-LEGGE 13 APRILE 1939, N. 652)

Planimetria dell'immobile situato nel Comune di Avigliano Via Viale della Vittoria
Ditta Esposito Giuseppe nato a Ruoti il 3-1-1934
Allegata alla dichiarazione presentata all'Ufficio Tecnico Erariale di Potenza

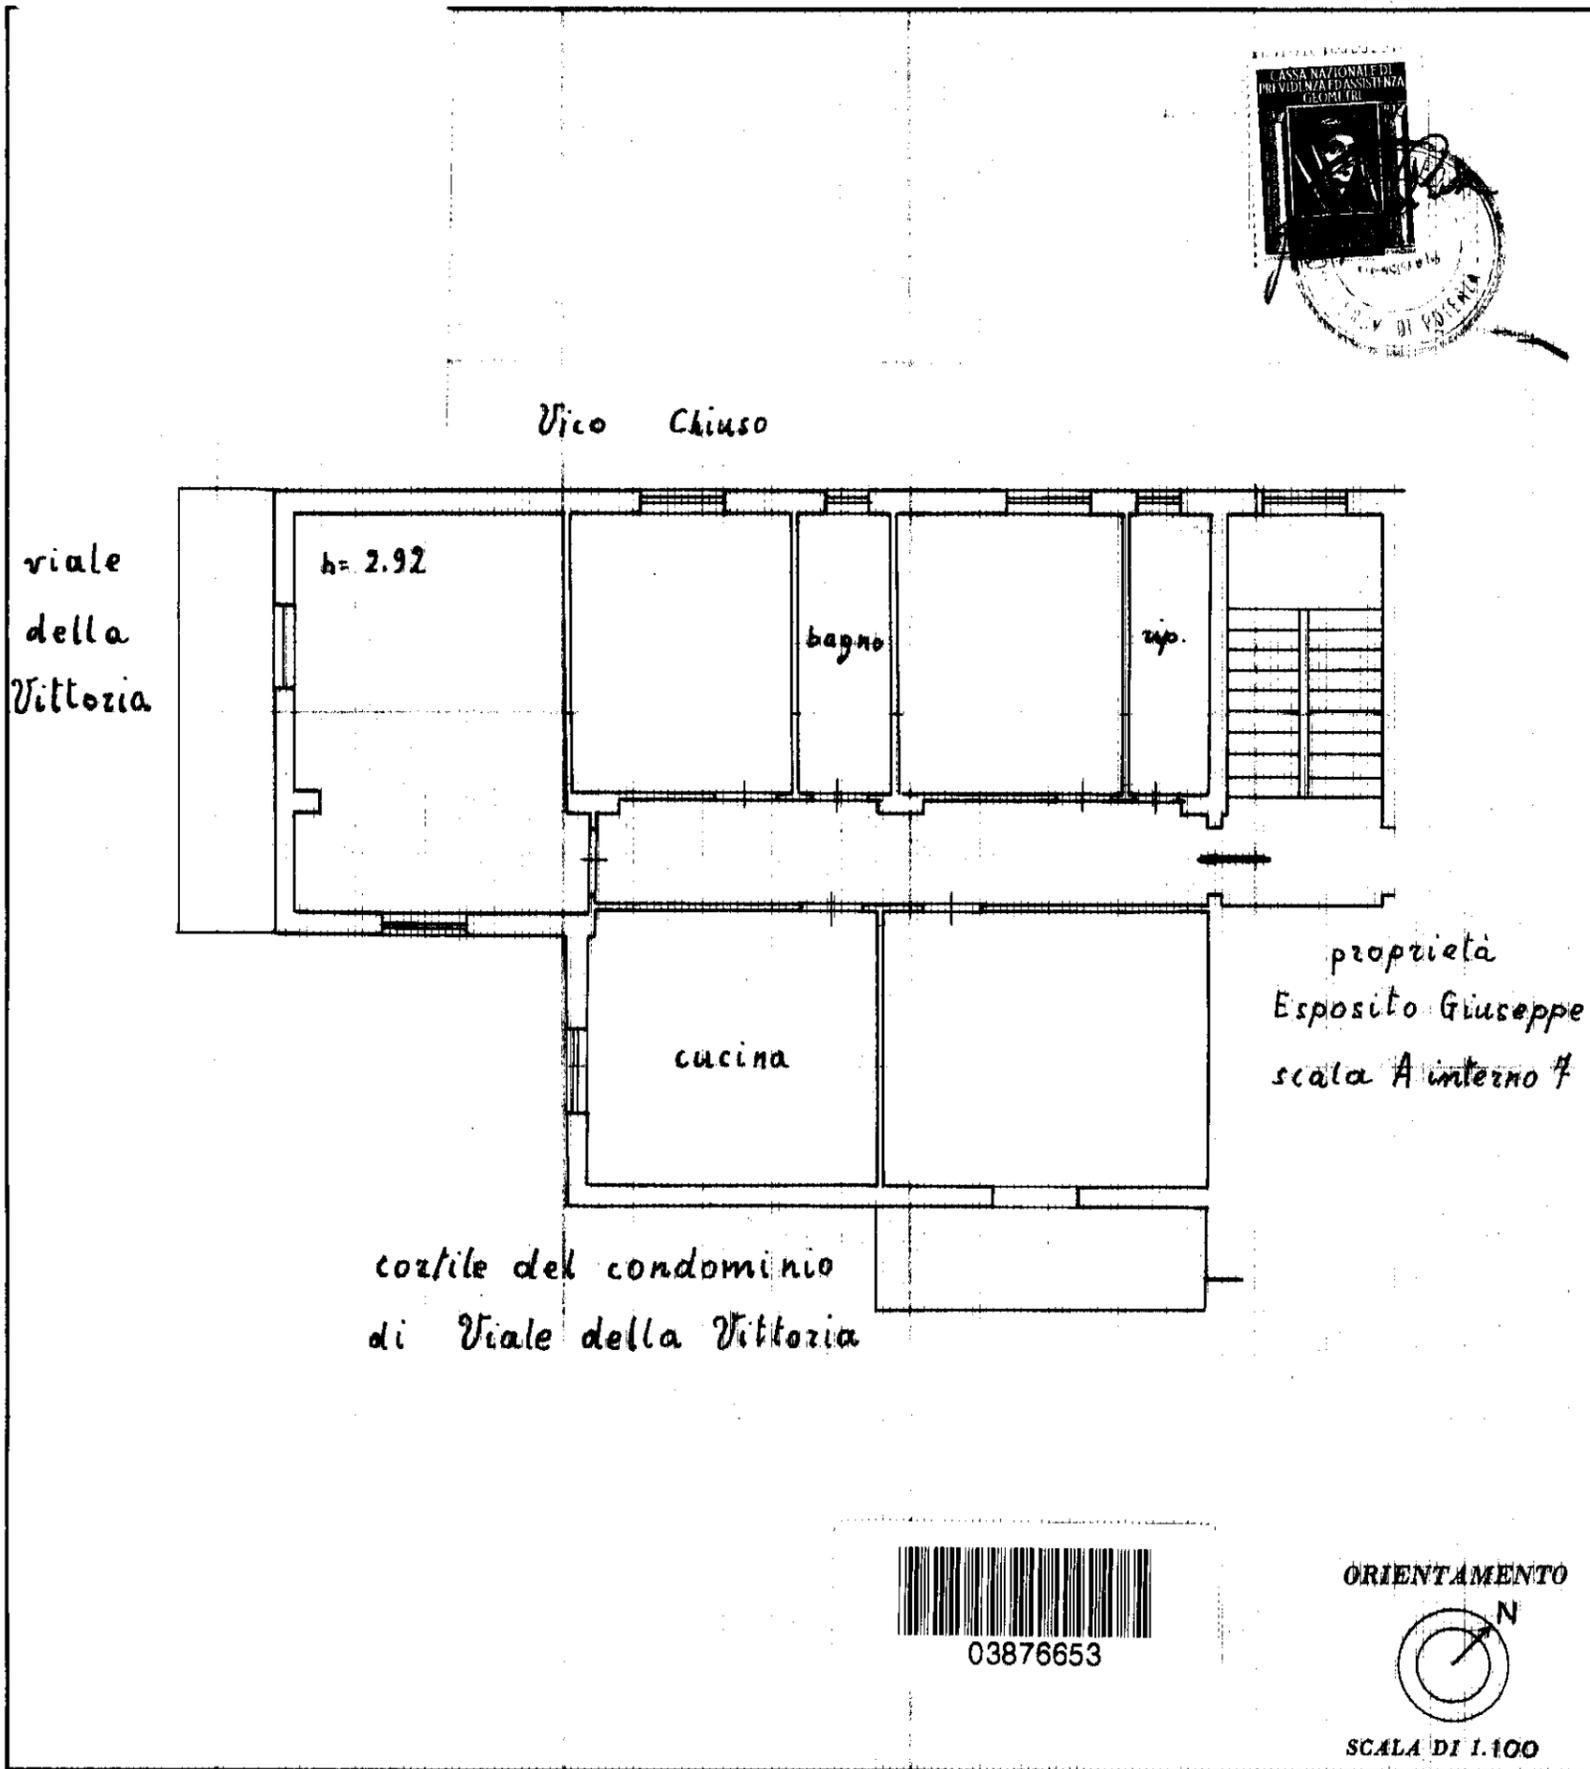

SPAZIO RISERVATO PER LE ANNOTAZIONI D'UFFICIO

DATA

PROT. N°

Compilata dal geom. Pasquale Rosa
(Titolo, nome e cognome del tecnico)

Iscritto all'Albo dei Geometri
della Provincia di Potenza

DATA 4-2-1967

Firma: Pasquale Rosa

ISTITUTO POLIGRAFICO DELLO STATO