


Agenzia delle Entrate  
**CATASTO FABBRICATI**  
Ufficio Provinciale di  
Torino

ELABORATO PLANIMETRICO	
Compilato da:	
Iscritto all'albo: Geometri	
Prov. Torino	N. 6640

Comune di Reano	Protocollo n. TO0047188 del 18/02/2016
Sezione: Foglio: 4 Particella: 423	Tipo Mappale n. del

Dimostrazione grafica dei subalterni Scala 1 : 500

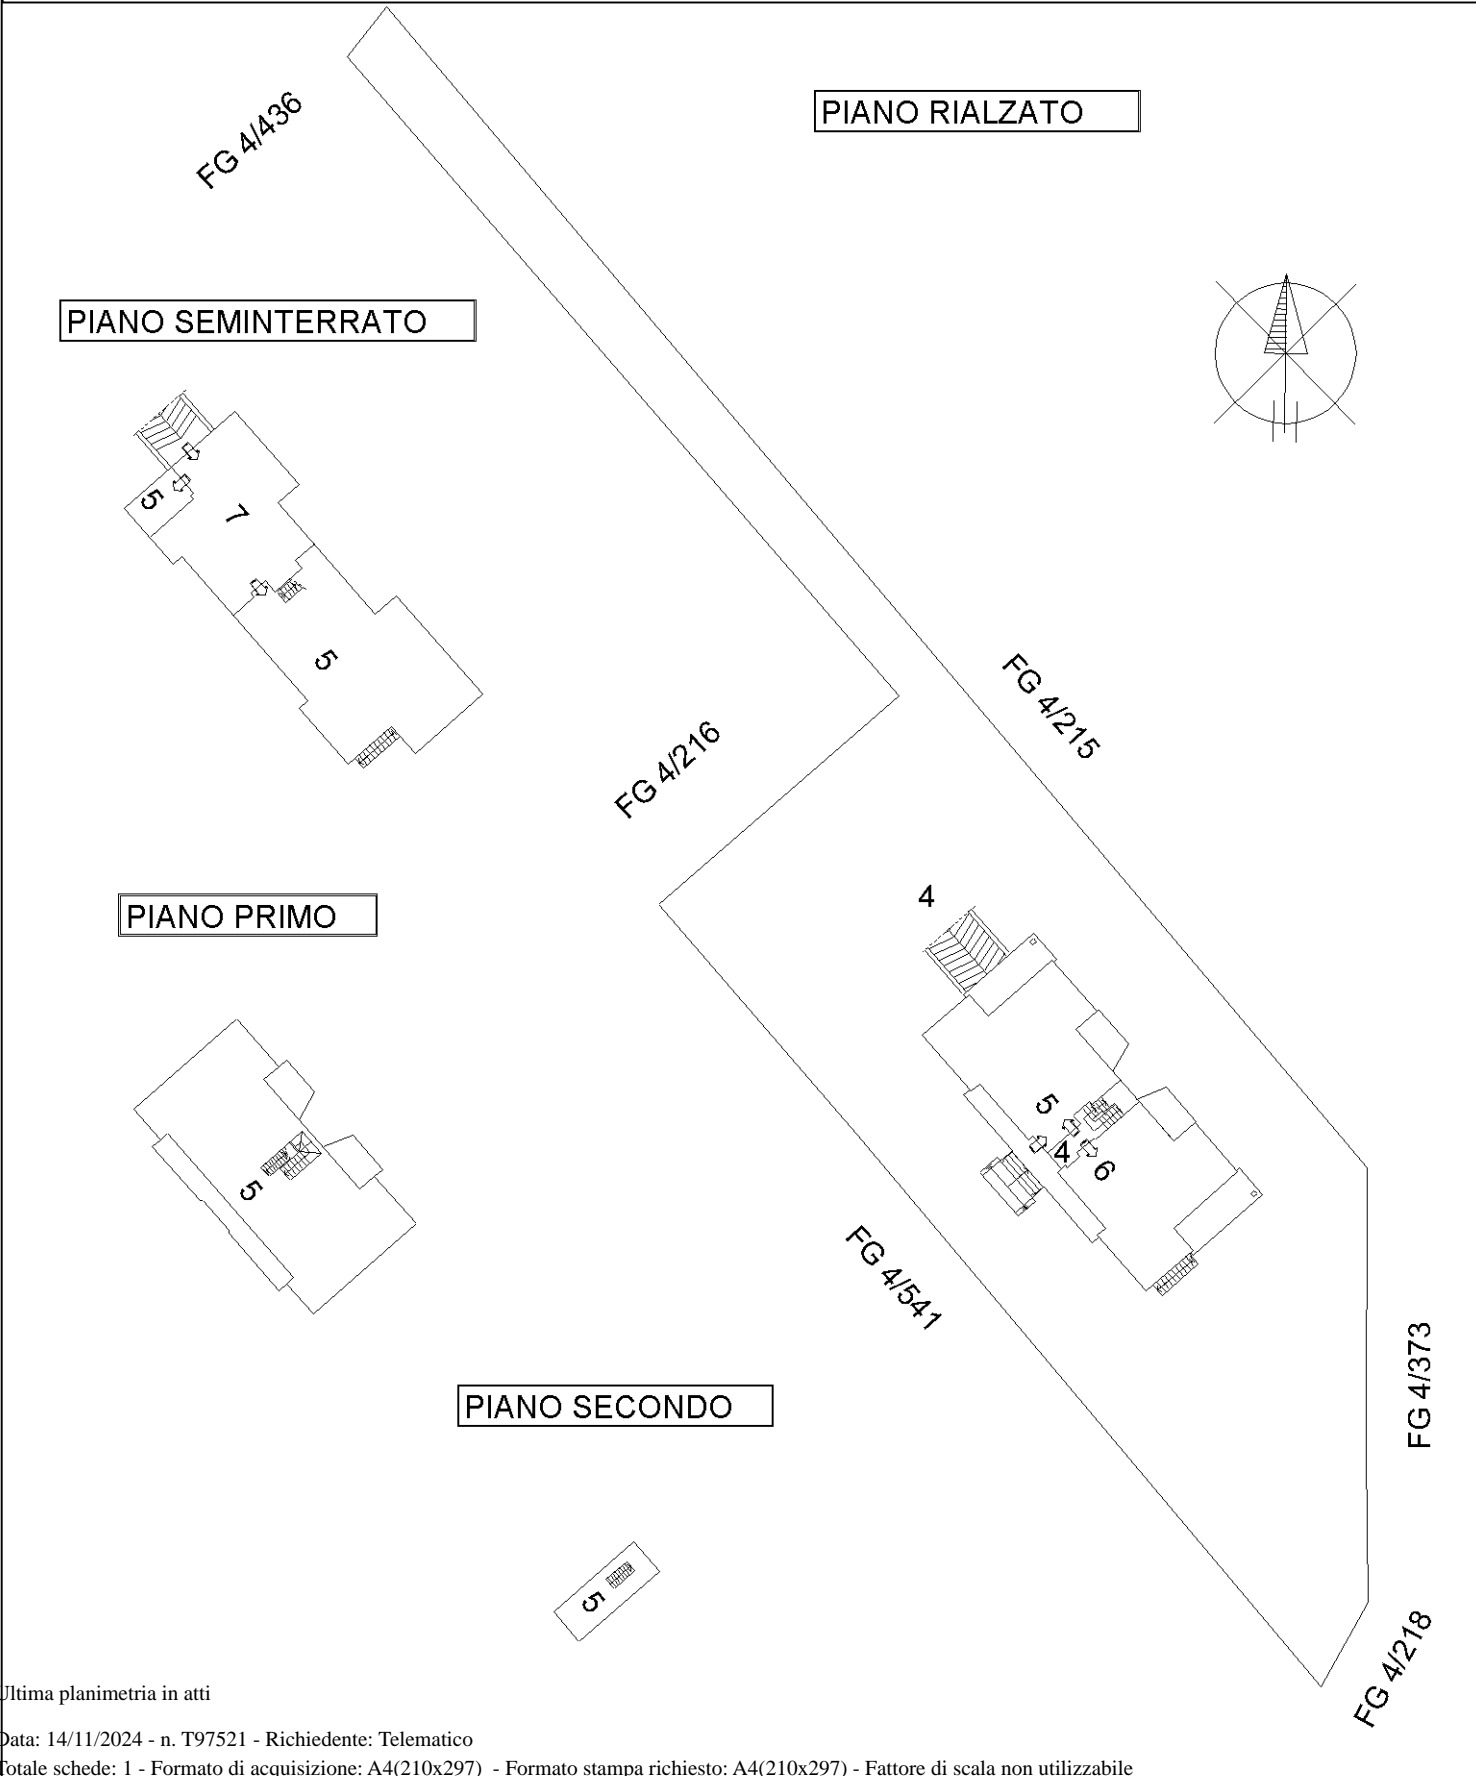

Elaborato Planimetrico - Catasto dei Fabbricati - Situazione al 14/11/2024 - Comune di REANO(H207) - < Foglio 4 Particella 423 >

Ultima planimetria in atti