


**Plano terra**  
H = 2.78 m

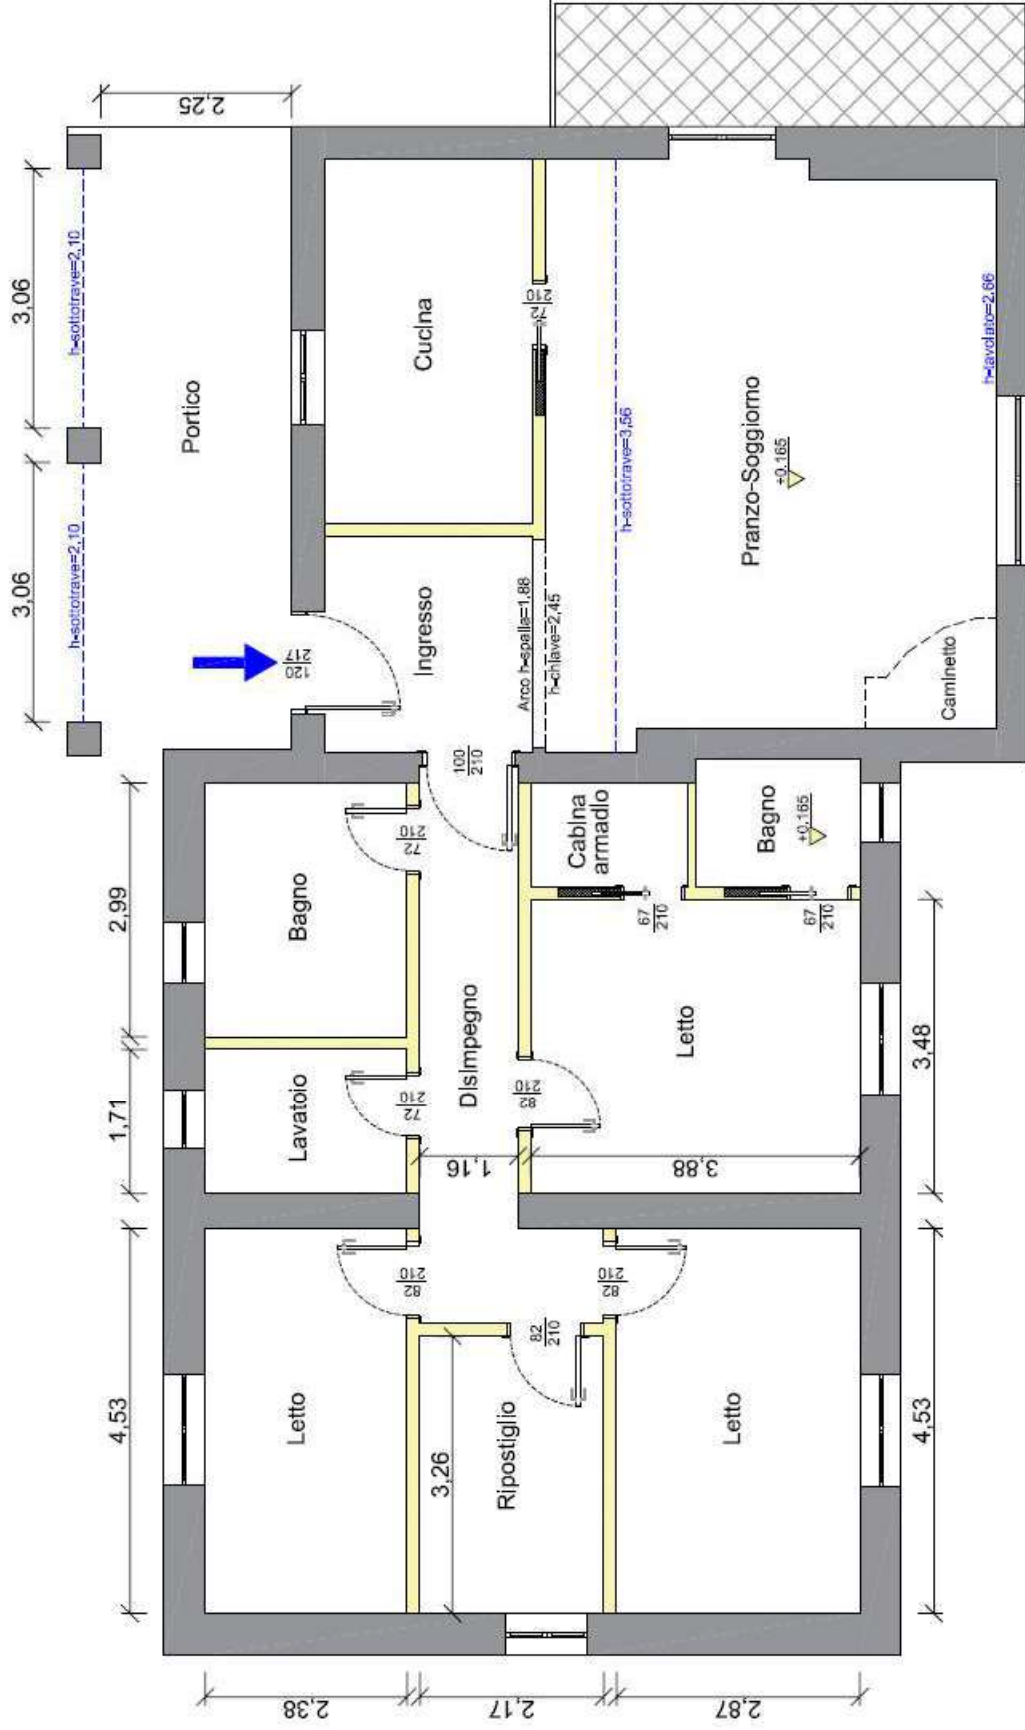

Scala 1:100

**PIANO TERRA E PIANO PRIMO LATO EST**



**PIANO TERRA E PIANO PRIMO LATO NORD**



**PIANO TERRA E PIANO PRIMO LATO OVEST**



**PIANO TERRA E PIANO PRIMO LATO SUD EST**



**INGRESSO PIANO TERRA LATO NORD**



INGRESSO PIANO TERRA, SALA DA PRANZO E SOGGIORNO LATO SUD



## CUCINA LATO NORD



**CORRIDOIO DI ACCESSO ALLA ZONA NOTTE**



**PRIMA PORTA SULLA DESTRA LOCALE BAGNO**



SECONDA PORTA SULLA DESTRA LOCALE LAVATOIO



TERZA PORTA SULLA DESTRA STANZA DA LETTO





RIPOSTIGLIO POSTO IN FONDO AL DISIMPEGNO




SECONDA PORTA SULLA SINISTRA STANZA DA LETTO





**PRIMA PORTA SULLA SINISTRA STANZA DA LETTO**

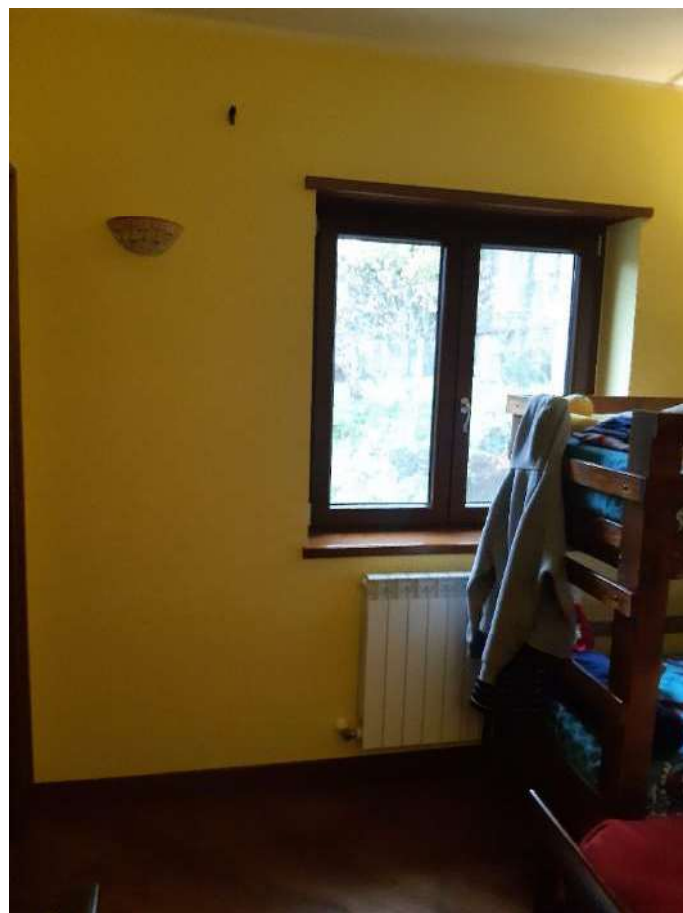

**CABINA ARMADIO CON ACCESSO DALLA STANZA DA LETTO**



**LOCALE BAGNO CON ACCESSO DALLA STANZA DA LETTO**



**SCALA DI ACCESSO AL PIANO PRIMO LATO NORD**

