

ELABORATO PLANIMETRICO

Compilato da:
Motta Giorgio

Iscritto all'albo:
Architetti

Prov. Como

N. 1750

**Agenzia delle Entrate
CATASTO FABBRICATI
Ufficio Provinciale di
Como**

Comune di Cantu'

Sezione: CAN Foglio: 11


Particella: 26201

Protocollo n. CO0103524 del 13/09/2016


Tipo Mappale n. del

Dimostrazione grafica dei subalterni


Scala 1 : 500

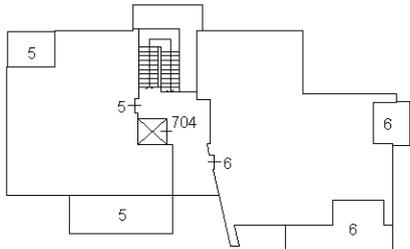


PIANO TERZO

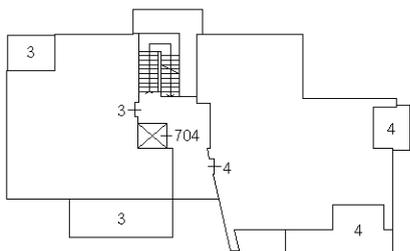

PIANO SECONDO

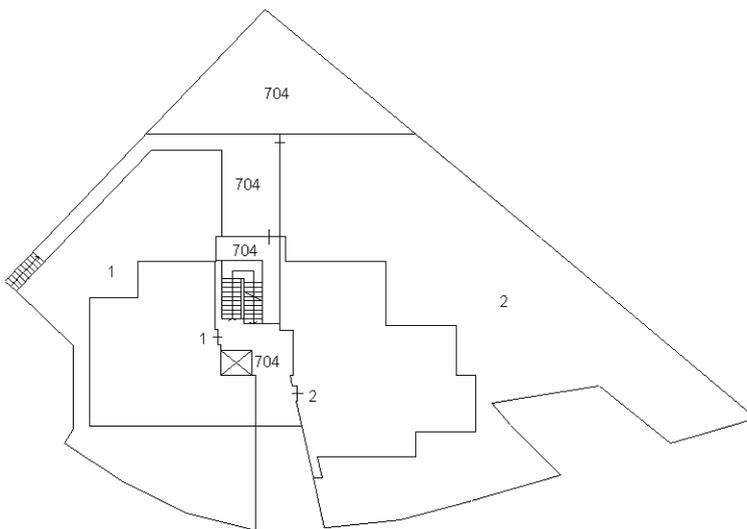

PIANO PRIMO

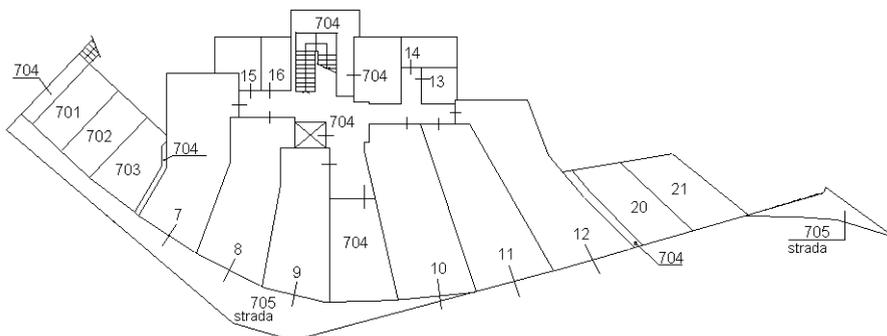

PIANO TERRA

Ultima planimetria in atti

Elaborato Planimetrico - Catasto dei Fabbricati - Situazione al 19/09/2024 - Comune di CANTU'(B639) - < Sez. urbana CAN - Foglio 11 Particella 26201 >

