

PERIZIA ESTIMATIVA
Unità Immobiliari in Legnano (MI) Via Don Gerolamo Zaroli, 46 e 50
Identificativi catastali: foglio n° 15 particella n° 380 sub n°701/702/25

Rif. RG 269/2024

Liquidazione giudiziale Odos Viaggi s.r.l.

RILIEVO FOTOGRAFICO
INQUADRAMENTO URBANO

Unità Immobiliari site in
Via Don Gerolamo Zaroli, 46 e 50 - Comune di Legnano (MI)

Identificativi catastali:

Ufficio: foglio n° 15, particella n° 380, sub n° 701

Cantina: foglio n° 15, particella n° 380, sub n° 702

Box: foglio n° 15, particella n° 380, sub n° 25

Milano, 15.11.2024

PERIZIA ESTIMATIVA

Unità Immobiliari in Legnano (MI) Via Don Gerolamo Zaroli, 46 e 50

Identificativi catastali: foglio n° 15 particella n° 380 sub n°701/702/25

INQUADRAMENTO URBANO / VISTE AEREE



PERIZIA ESTIMATIVA

Unità Immobiliari in Legnano (MI) Via Don Gerolamo Zaroli, 46 e 50

Identificativi catastali: foglio n° 15 particella n° 380 sub n°701/702/25



PERIZIA ESTIMATIVA

Unità Immobiliari in Legnano (MI) Via Don Gerolamo Zaroli, 46 e 50
Identificativi catastali: foglio n° 15 particella n° 380 sub n°701/702/25



UFFICIO PIANO PRIMO



PERIZIA ESTIMATIVA

Unità Immobiliari in Legnano (MI) Via Don Gerolamo Zaroli, 46 e 50

Identificativi catastali: foglio n° 15 particella n° 380 sub n°701/702/25



PERIZIA ESTIMATIVA

Unità Immobiliari in Legnano (MI) Via Don Gerolamo Zaroli, 46 e 50

Identificativi catastali: foglio n° 15 particella n° 380 sub n°701/702/25



PERIZIA ESTIMATIVA

Unità Immobiliari in Legnano (MI) Via Don Gerolamo Zaroli, 46 e 50
Identificativi catastali: foglio n° 15 particella n° 380 sub n°701/702/25



PERIZIA ESTIMATIVA

Unità Immobiliari in Legnano (MI) Via Don Gerolamo Zaroli, 46 e 50

Identificativi catastali: foglio n° 15 particella n° 380 sub n°701/702/25



PERIZIA ESTIMATIVA

Unità Immobiliari in Legnano (MI) Via Don Gerolamo Zaroli, 46 e 50
Identificativi catastali: foglio n° 15 particella n° 380 sub n°701/702/25



PERIZIA ESTIMATIVA

Unità Immobiliari in Legnano (MI) Via Don Gerolamo Zaroli, 46 e 50

Identificativi catastali: foglio n° 15 particella n° 380 sub n°701/702/25



PERIZIA ESTIMATIVA


Unità Immobiliari in Legnano (MI) Via Don Gerolamo Zaroli, 46 e 50
Identificativi catastali: foglio n° 15 particella n° 380 sub n°701/702/25



PERIZIA ESTIMATIVA

Unità Immobiliari in Legnano (MI) Via Don Gerolamo Zaroli, 46 e 50

Identificativi catastali: foglio n° 15 particella n° 380 sub n°701/702/25

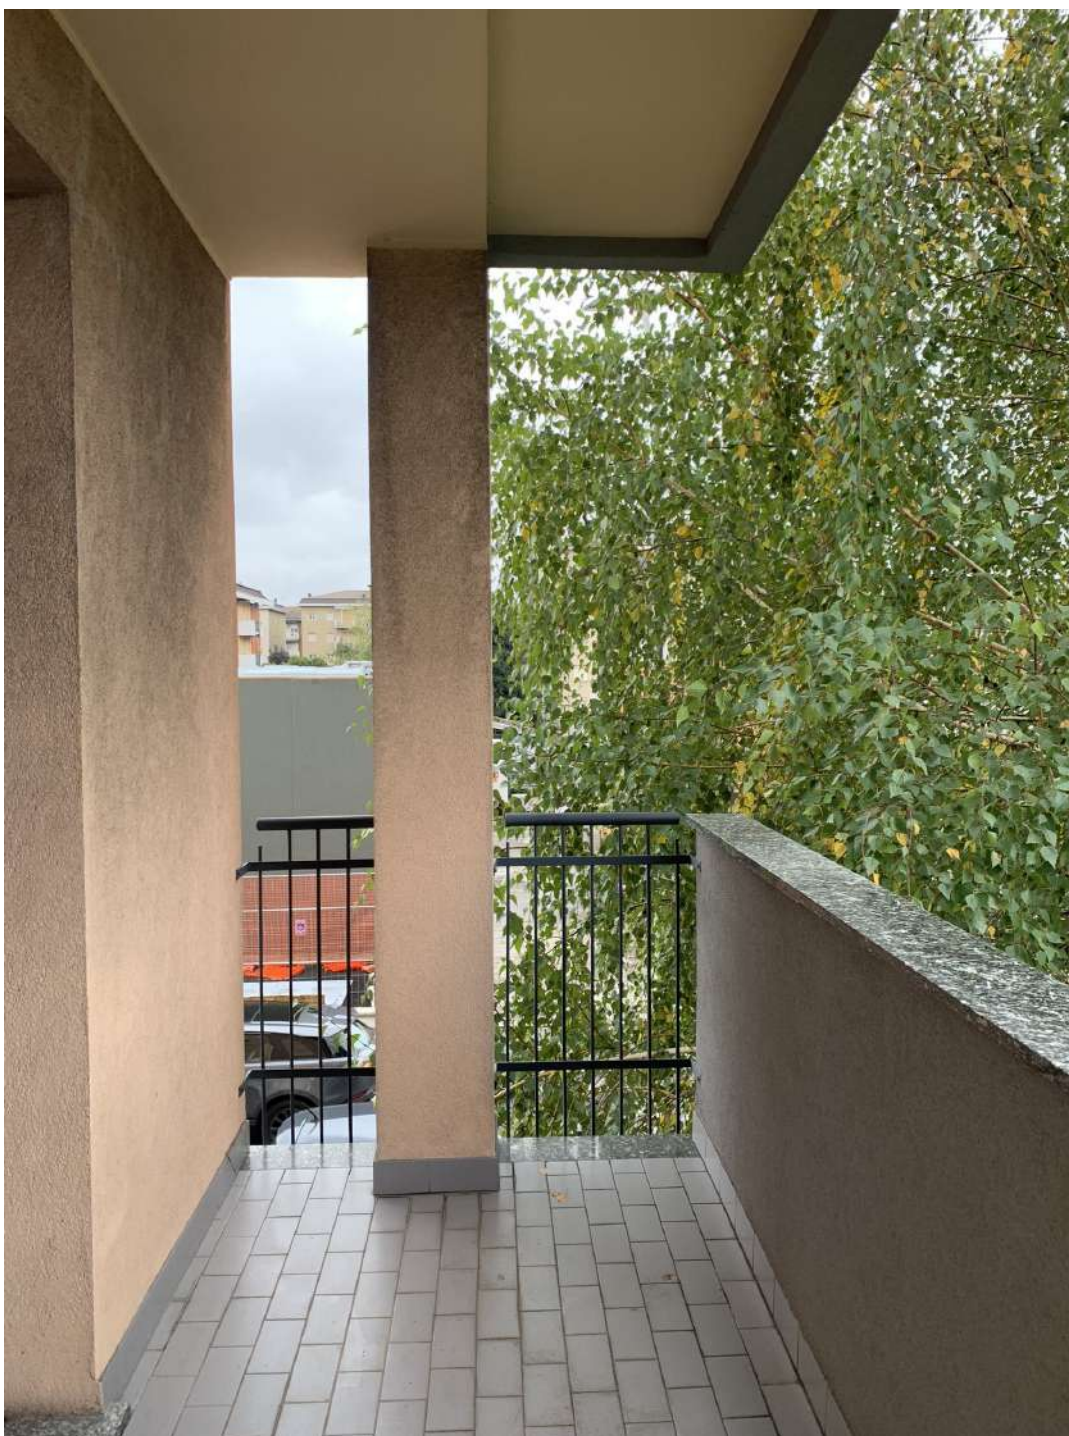

CANTINA



PERIZIA ESTIMATIVA

Unità Immobiliari in Legnano (MI) Via Don Gerolamo Zaroli, 46 e 50
Identificativi catastali: foglio n° 15 particella n° 380 sub n°701/702/25



PERIZIA ESTIMATIVA

Unità Immobiliari in Legnano (MI) Via Don Gerolamo Zaroli, 46 e 50

Identificativi catastali: foglio n° 15 particella n° 380 sub n°701/702/25



BOX



PERIZIA ESTIMATIVA

Unità Immobiliari in Legnano (MI) Via Don Gerolamo Zaroli, 46 e 50

Identificativi catastali: foglio n° 15 particella n° 380 sub n°701/702/25



PERIZIA ESTIMATIVA

Unità Immobiliari in Legnano (MI) Via Don Gerolamo Zaroli, 46 e 50

Identificativi catastali: foglio n° 15 particella n° 380 sub n°701/702/25



**Agenzia delle Entrate
CATASTO FABBRICATI
Ufficio Provinciale di
Milano**

Dichiarazione protocollo n. MI0143998 del 05/04/2024

Comune di Legnano

Via Don Gerolamo Zaroli

civ. 46

Identificativi Catastali:

Sezione:

Foglio: 15

Particella: 380

Subalterno: 701

Compilata da:

Carugati Duccio

Iscritto all'albo:

Geometri


Prov. Milano

N. 11056

Planimetria

Scheda n. 1


Scala 1:200

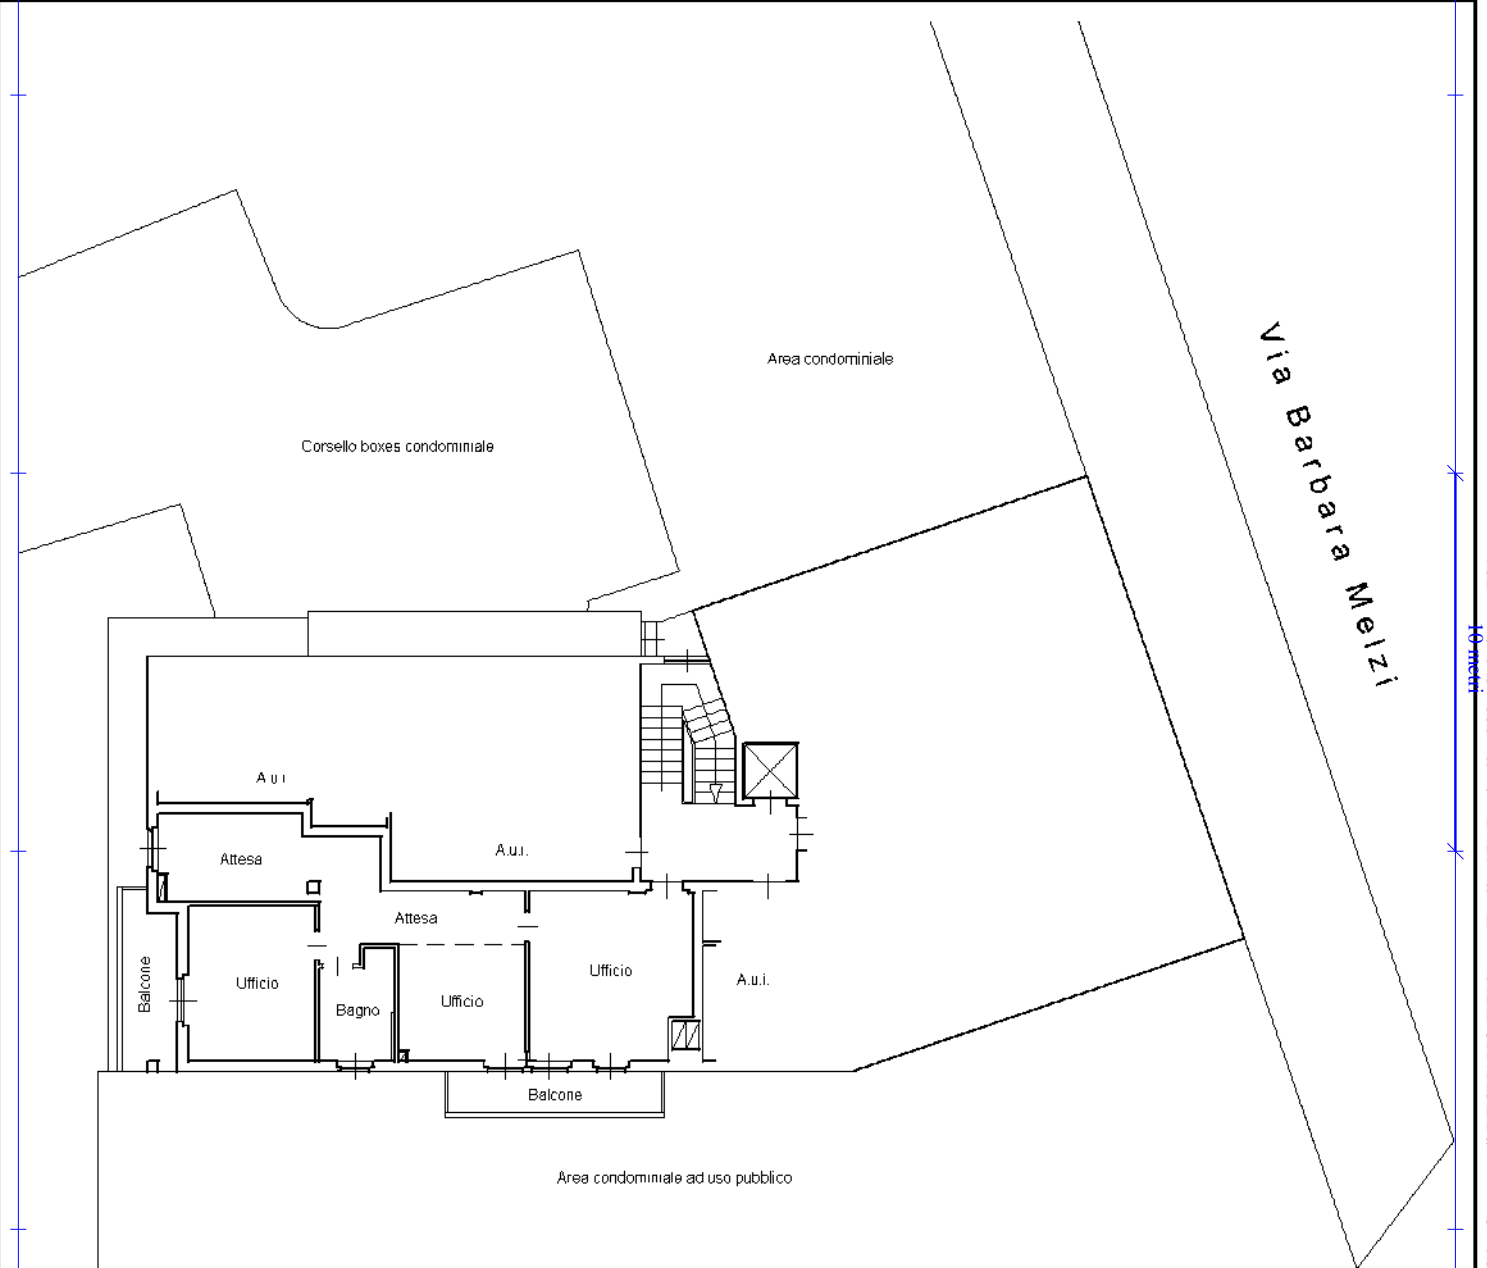

Via Don Gerolamo Zaroli

Via Barbara Melzi

PIANTA PIANO PRIMO

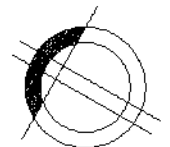

Ultima planimetria in atti. 2.70

**Agenzia delle Entrate
CATASTO FABBRICATI
Ufficio Provinciale di
Milano**

Dichiarazione protocollo n. MI0143998 del 05/04/2024

Comune di Legnano

Via Don Gerolamo Zaroli

civ. 46

Identificativi Catastali:

Sezione:

Foglio: 15

Particella: 380

Subalterno: 702

Compilata da:

Carugati Duccio

Iscritto all'albo:

Geometri

Prov. Milano

N. 11056

Planimetria

Scheda n. 1

Scala 1:200

Corsello boxes condominiale

Via Barbara Melzi

Locale ascensore

Corridoio condominiale

Cantina


Corridoio condominiale

A.u.i.

A.u.i.

Via Don Gerolamo Zaroli

PIANTA PRIMO PIANO SOTTOSTRADA

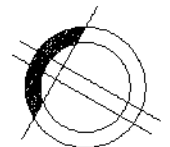

Ultima planimetria in atti

H. 2.65



MINISTERO DELLE FINANZE

Mod. B (Nuovo Catasto Edilizio Urbano)

DIREZIONE GENERALE DEL CATASTO E DEI SERVIZI TECNICI ERARIALI

NUOVO CATASTO EDILIZIO URBANO

(A. D. 11 APRILE 1987, N. 451)



Planimetria dell'immobile situato nel Comune di Legnano.

Via Zaroli n° 50

Ditta Imm. Alessandra S.A.S. di Canavesi Giannino & C. via C. Correnti n° 16 Legnano (MI) c.d.f. 05967740159

Allegata alla dichiarazione presentata all'Ufficio Tecnico Erariale di MILANO

Scheda N.° _____

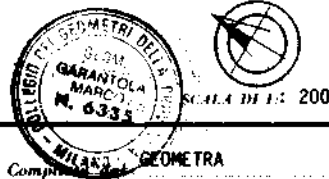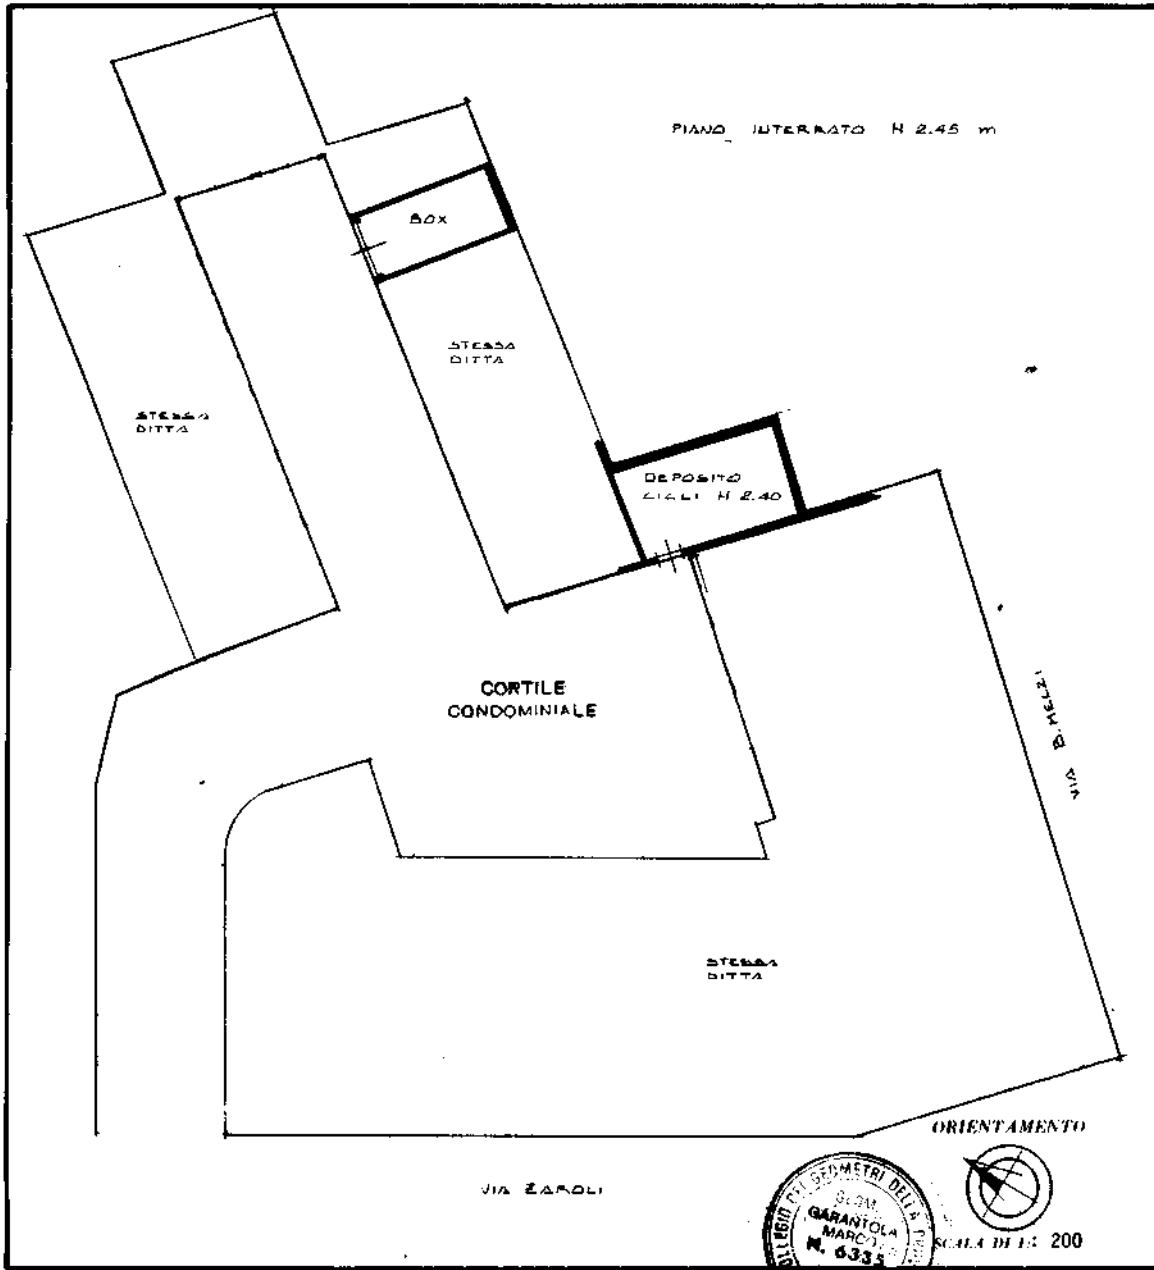

SPAZIO RISERVATO PER LE ANNOTAZIONI D'UFFICIO	
DATA	PARTITA :
PROT. N.°	FOGLIO : 45
	MAPPALE : 380
	SUB : 25

Compiuta da MARCO GARANTOLA
 (Titolo, nome e cognome del tecnico)
 GeOMETRI
 Iscritto all'Albo de MILANO
 della Provincia di MILANO
 data 23-01-87
 Firma: Marco Garantola

Ultima planimetria in atti

Catasto dei Fabbricati - Situazione al 02/10/2024 - Comune di LEGNANO(E514) - < Foglio 15 - Particella 380 - Subalterno 25 >
 VIA DON GEROLAMO ZAROLI n. 50 Piano S1