


Allegato 1b

LOCALE COMMERCIALE A PIANO TERRA - LOTTO 1


PLANIMETRIE STATO DI FATTO FOGLIO 10 PART 1474 sub 14-15-20

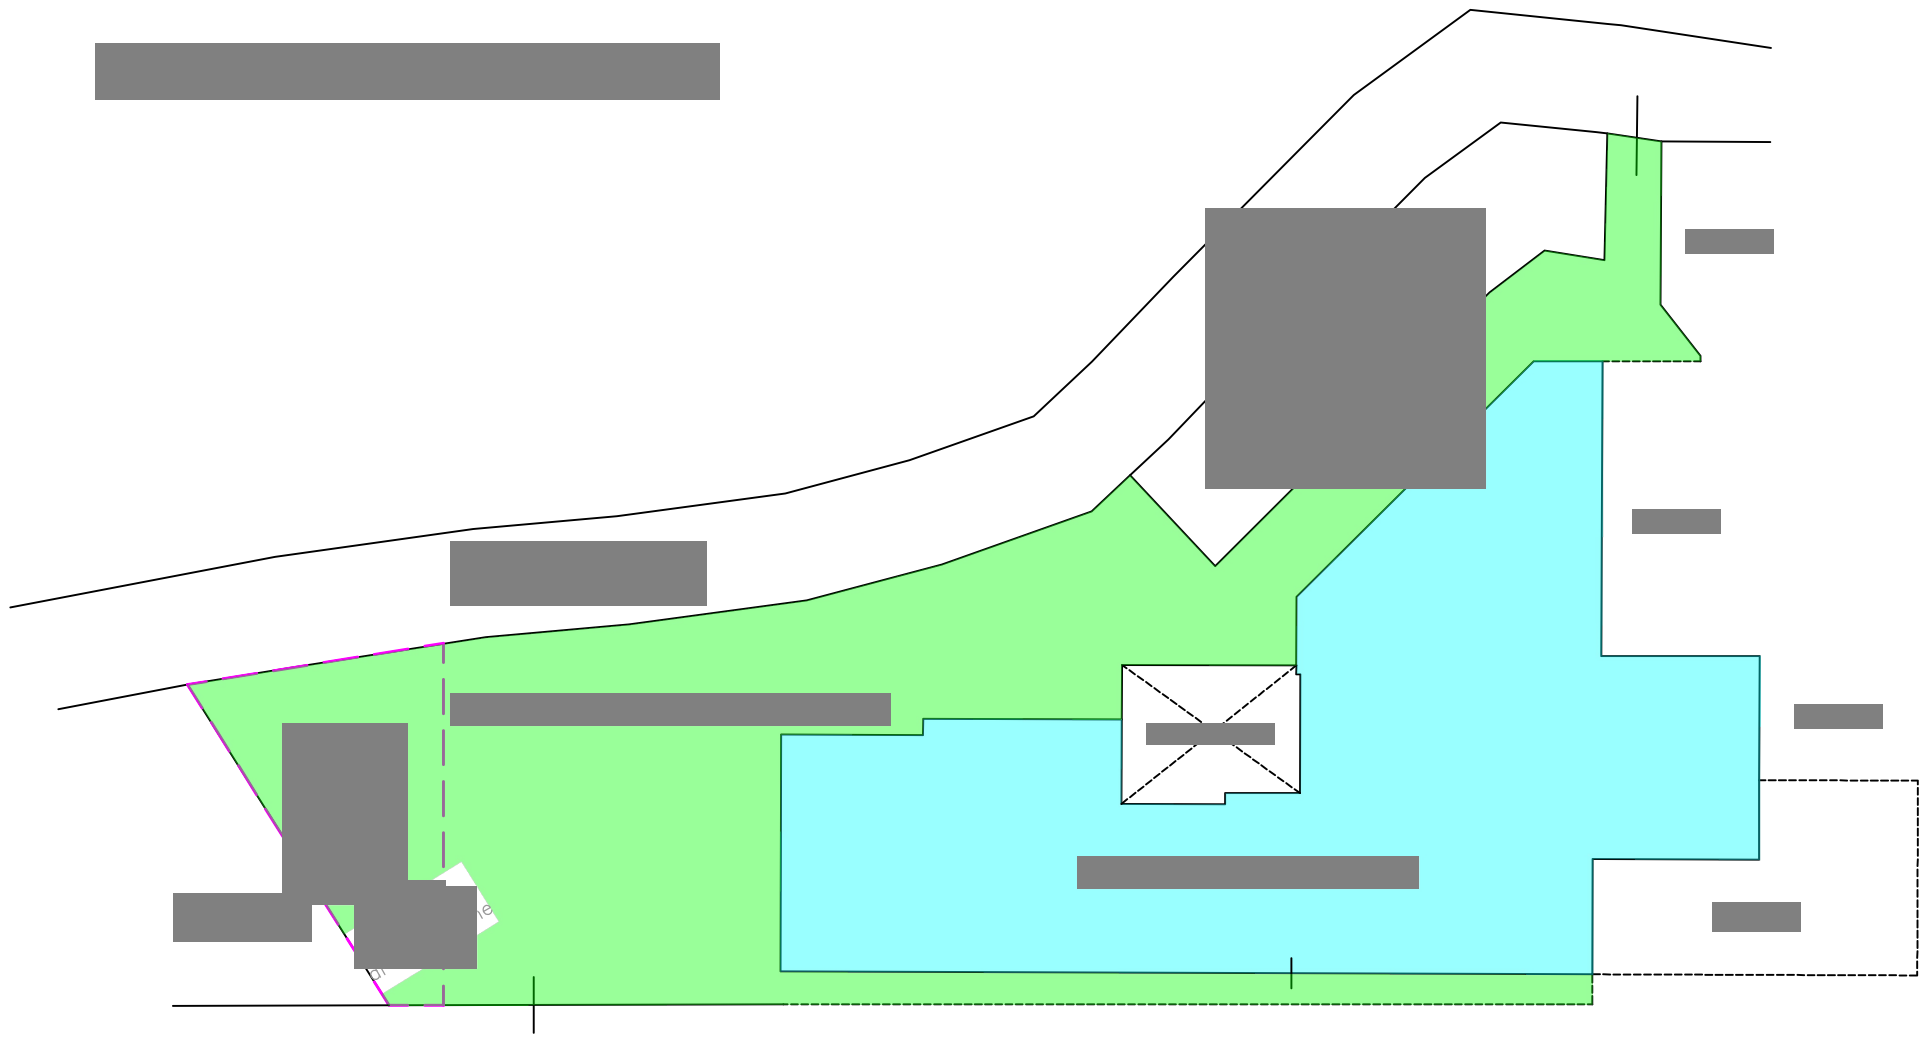



-  
-  
-  



[Redacted]

[Redacted]

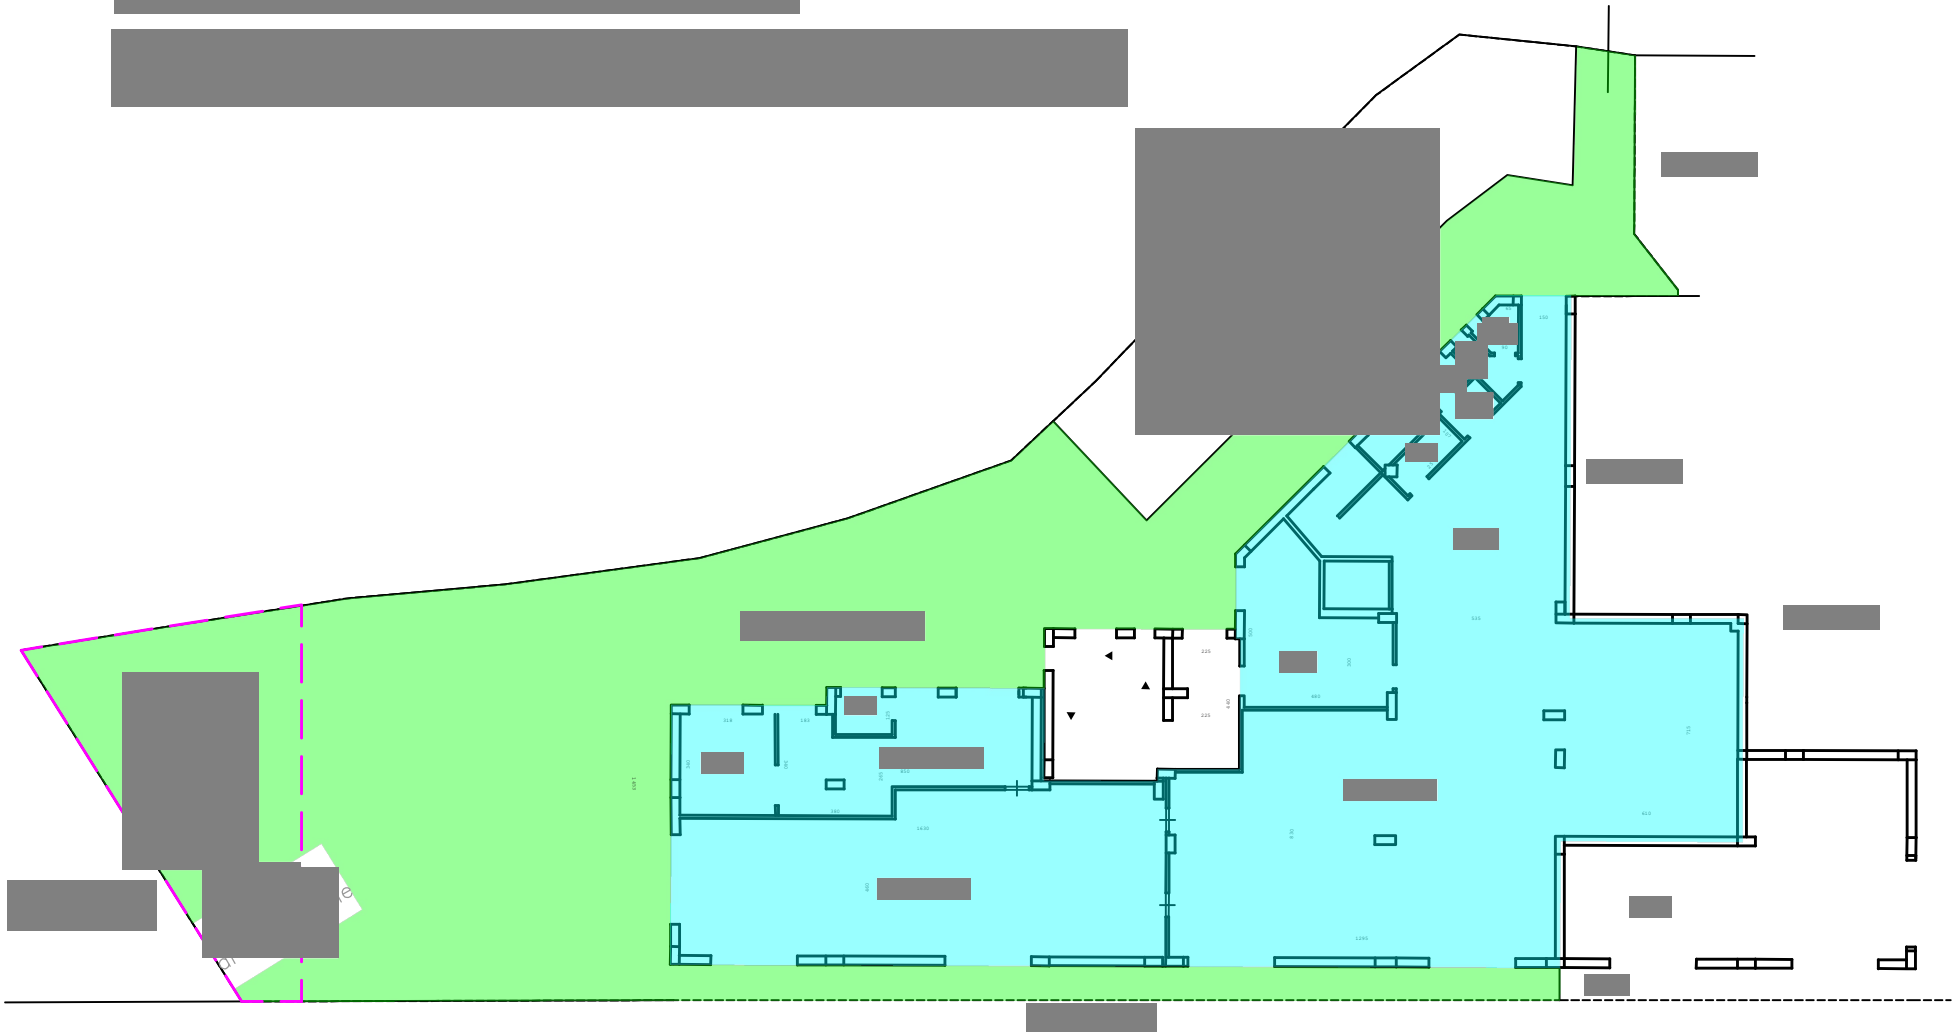

- [Green box] [Redacted]
- [Cyan box] [Redacted]
- [Dashed pink box] [Redacted]

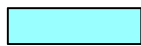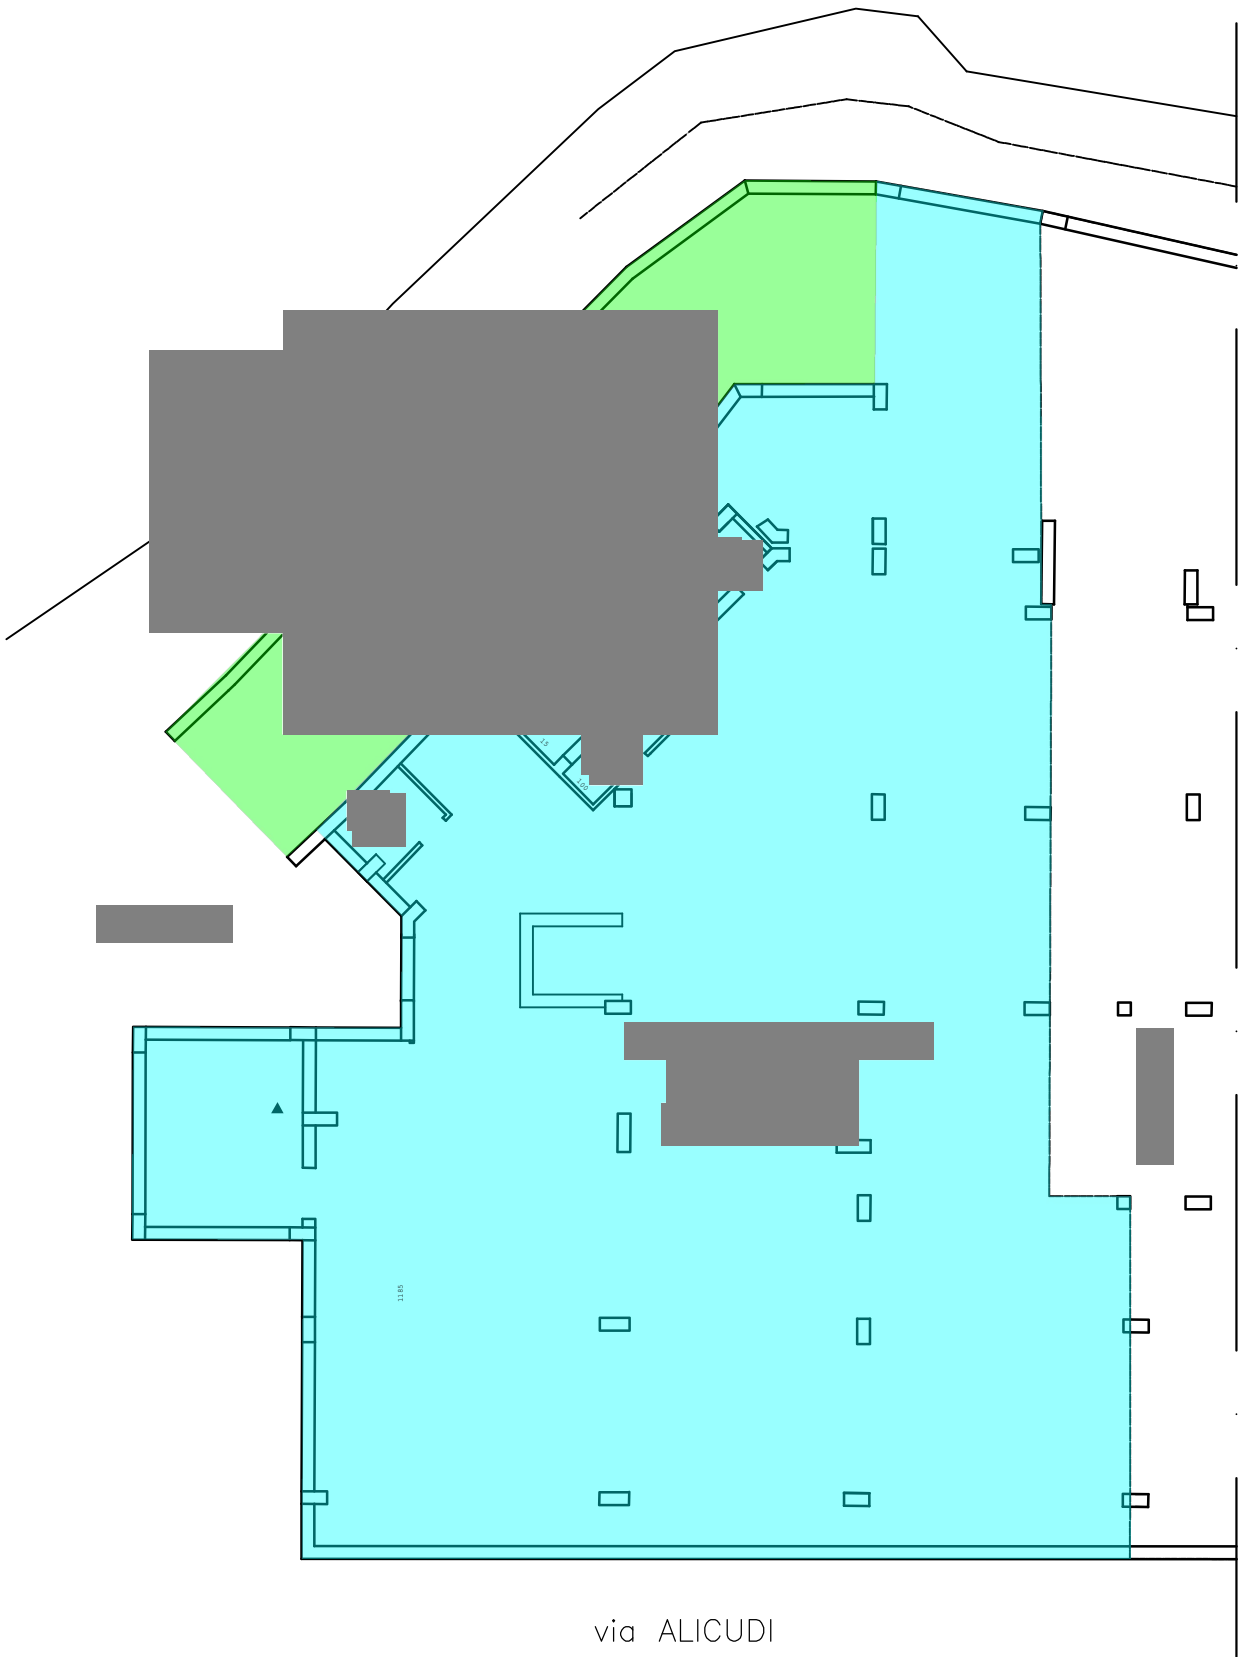


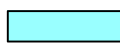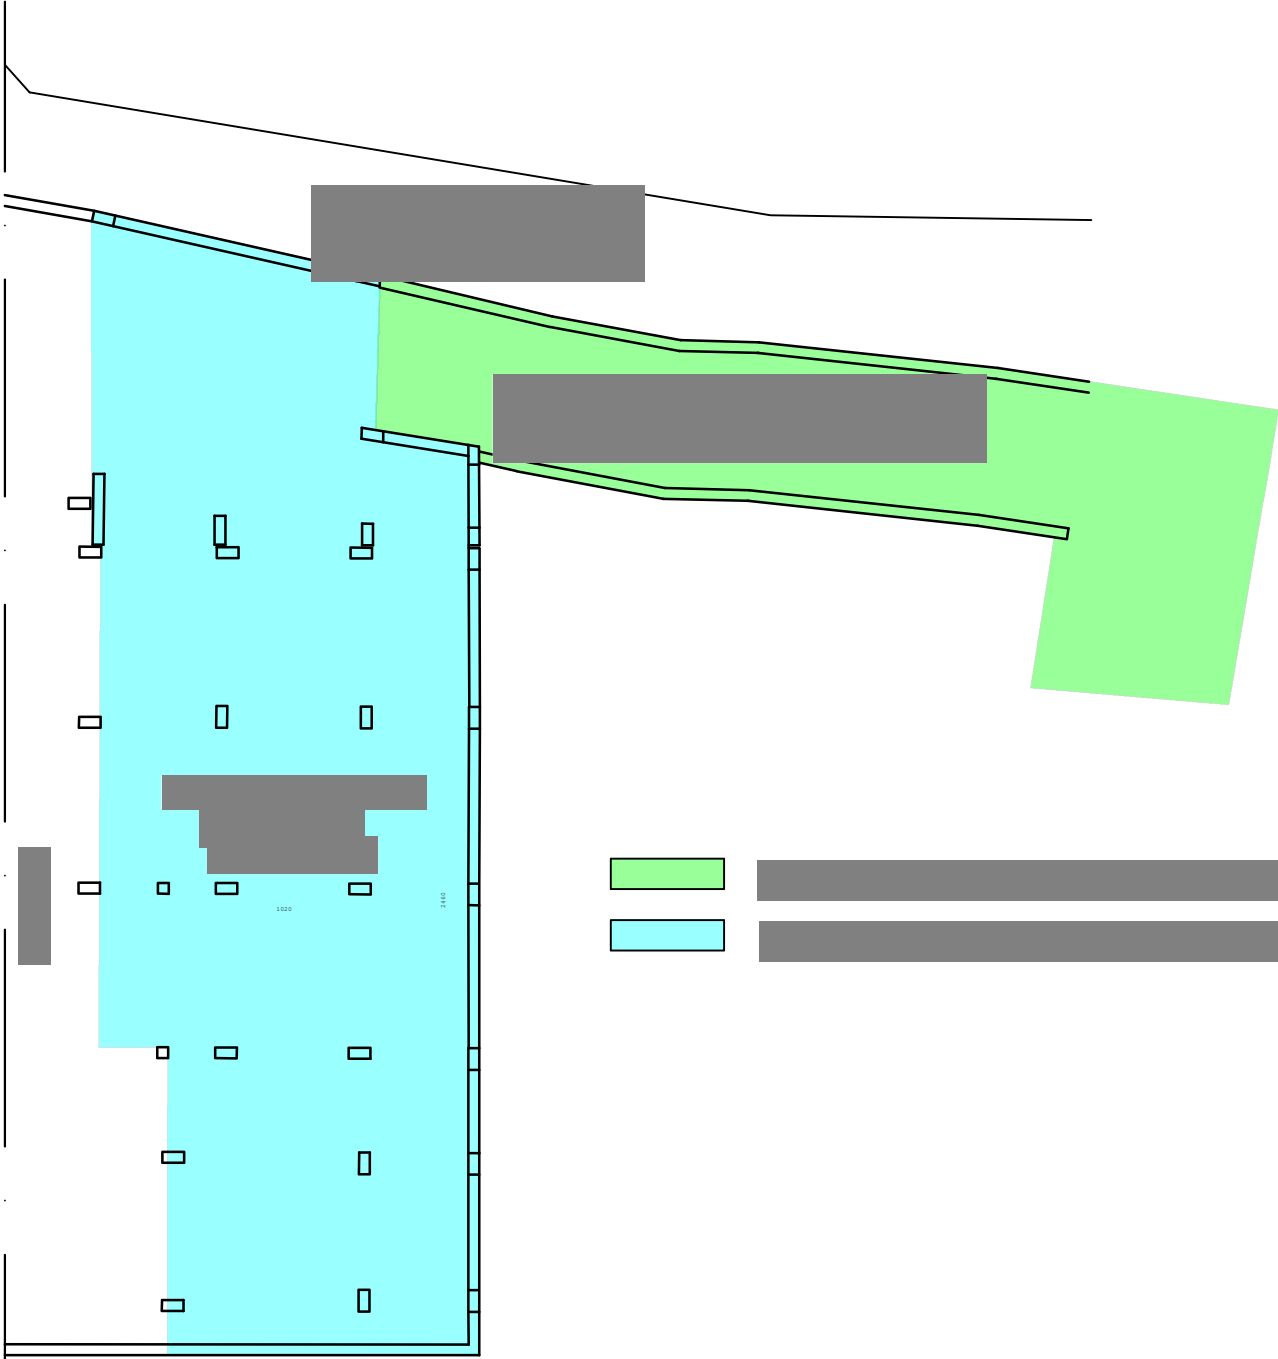

via ALICUDI



C.E. 117/2006

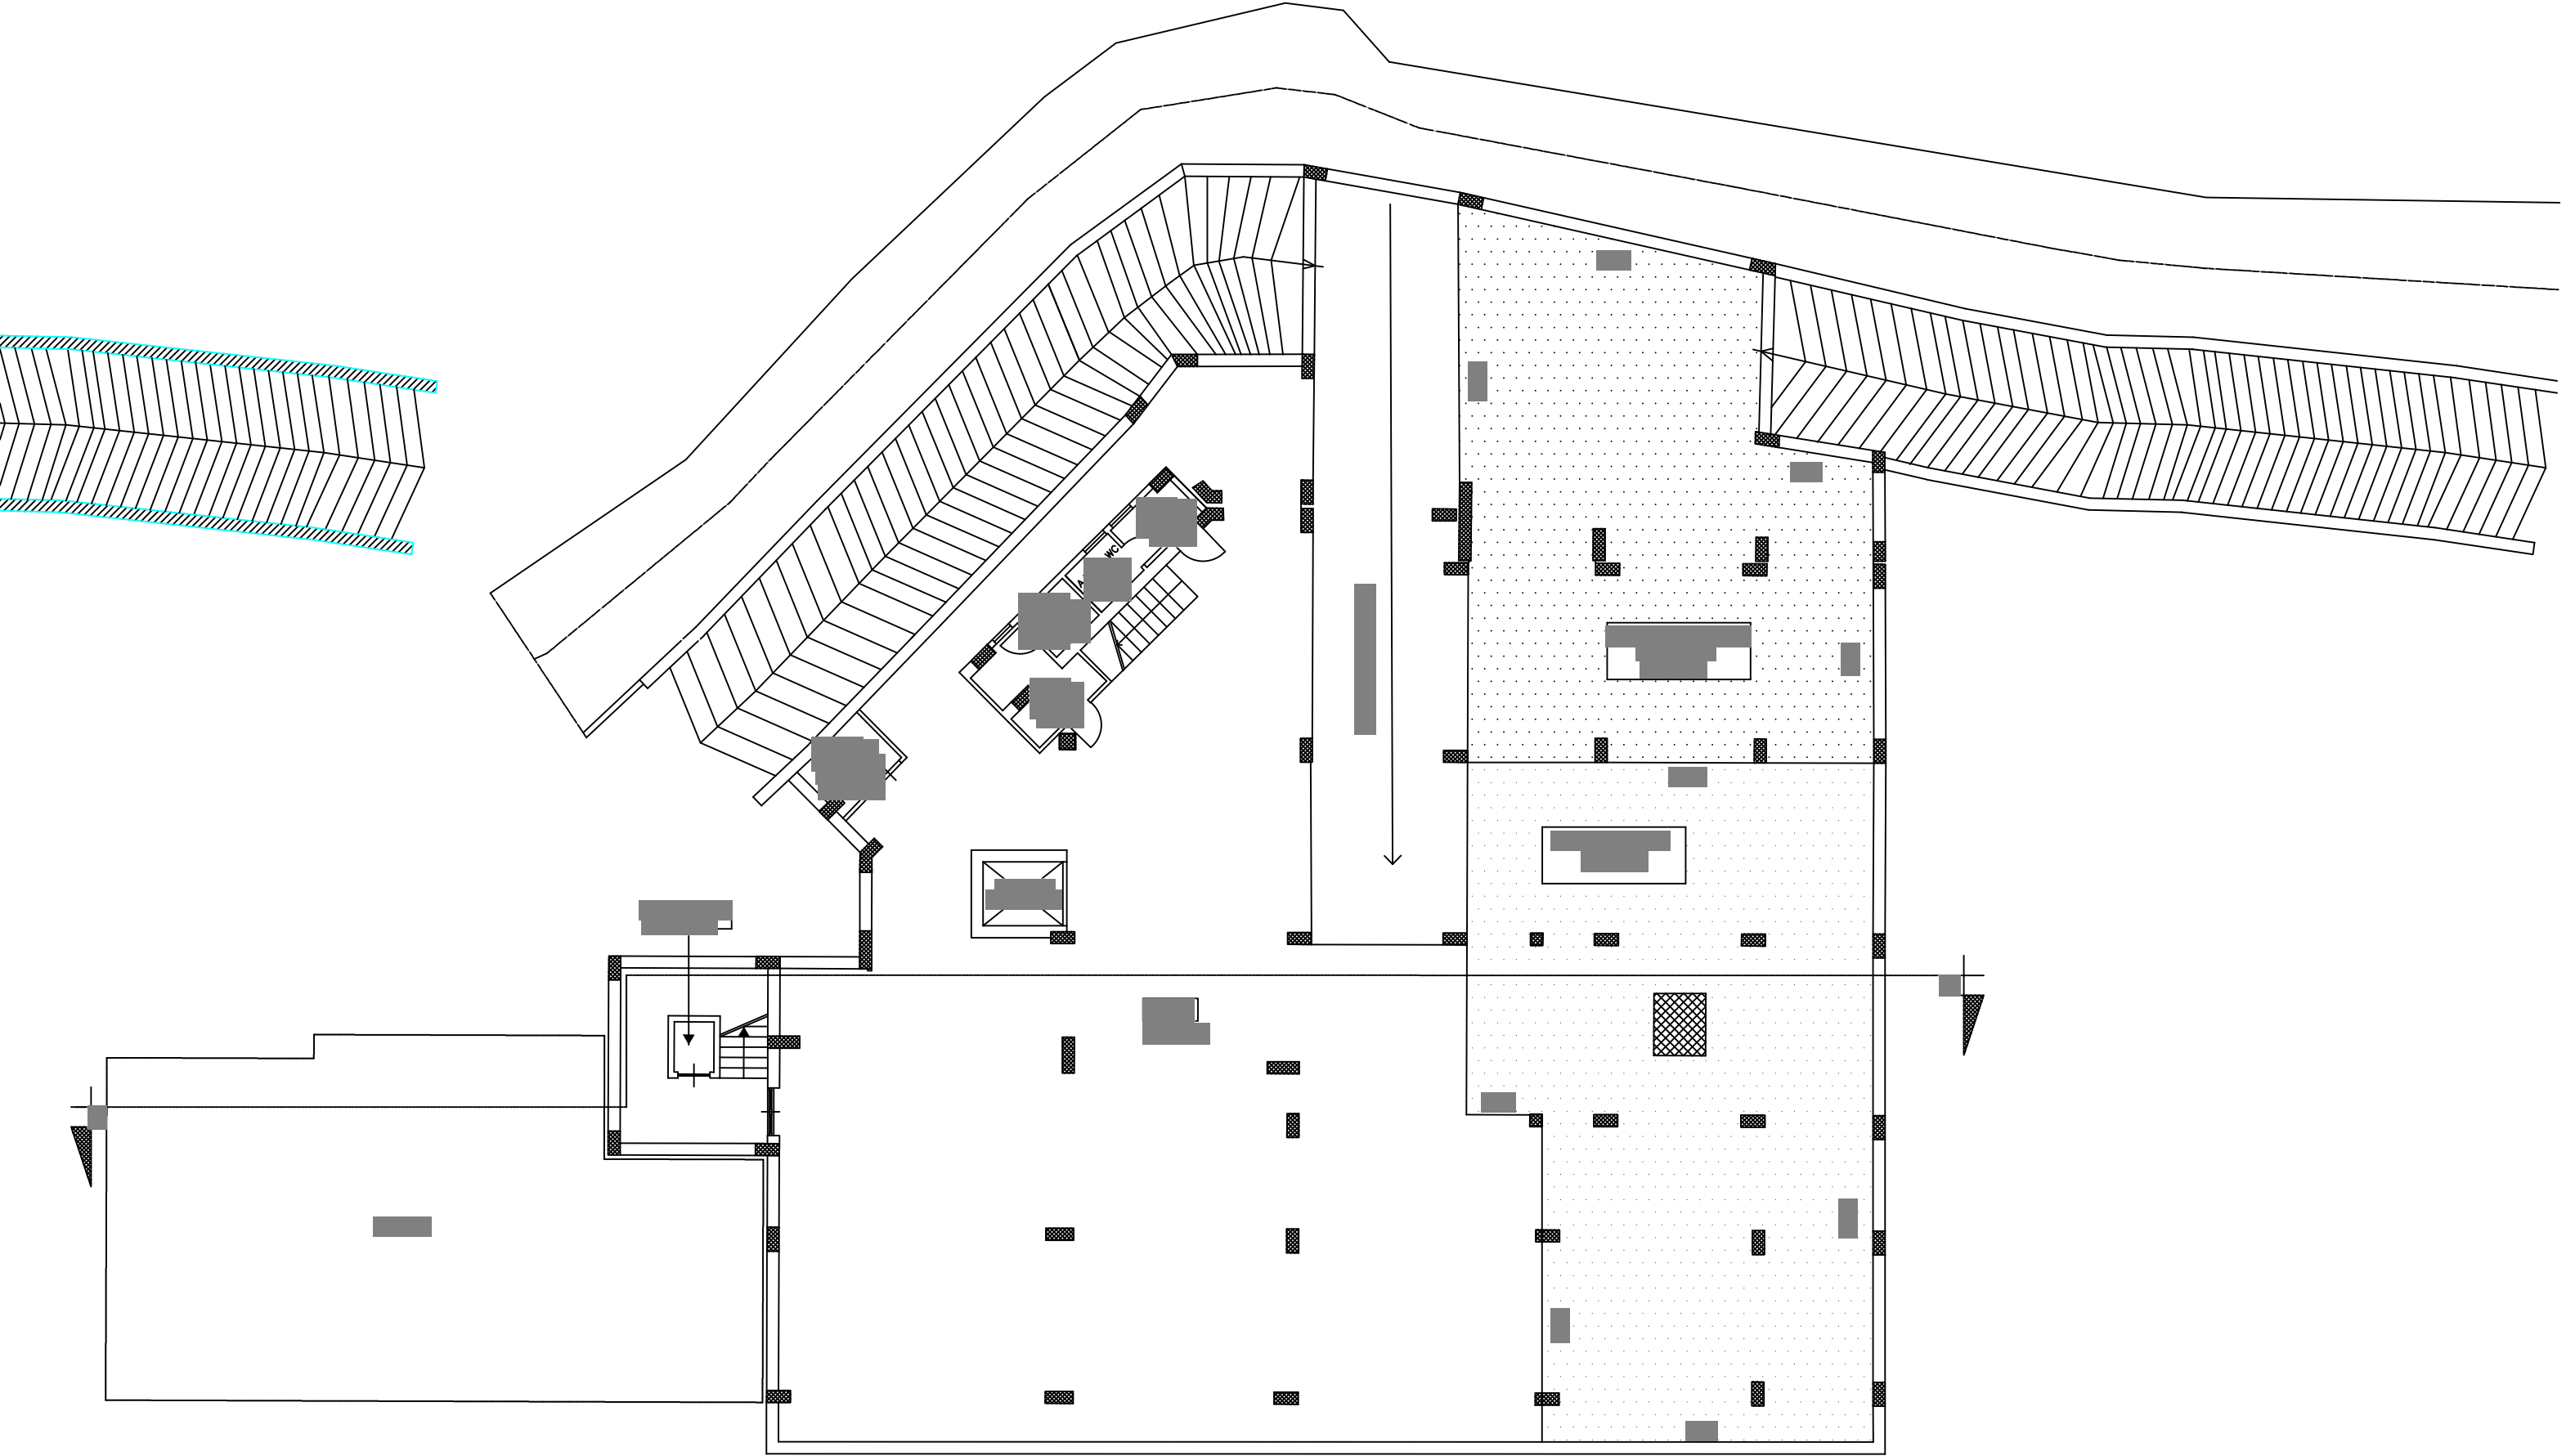

PIANTA PIANO TERRA
CILA prot. n. 32404 del 15.06.2021

UNITA' ALTRA DITTA NON OGGETTO D'INTERVENTO

corte sub 20

sub 21

