



PIANTA PIANO TERRA ATTUALE

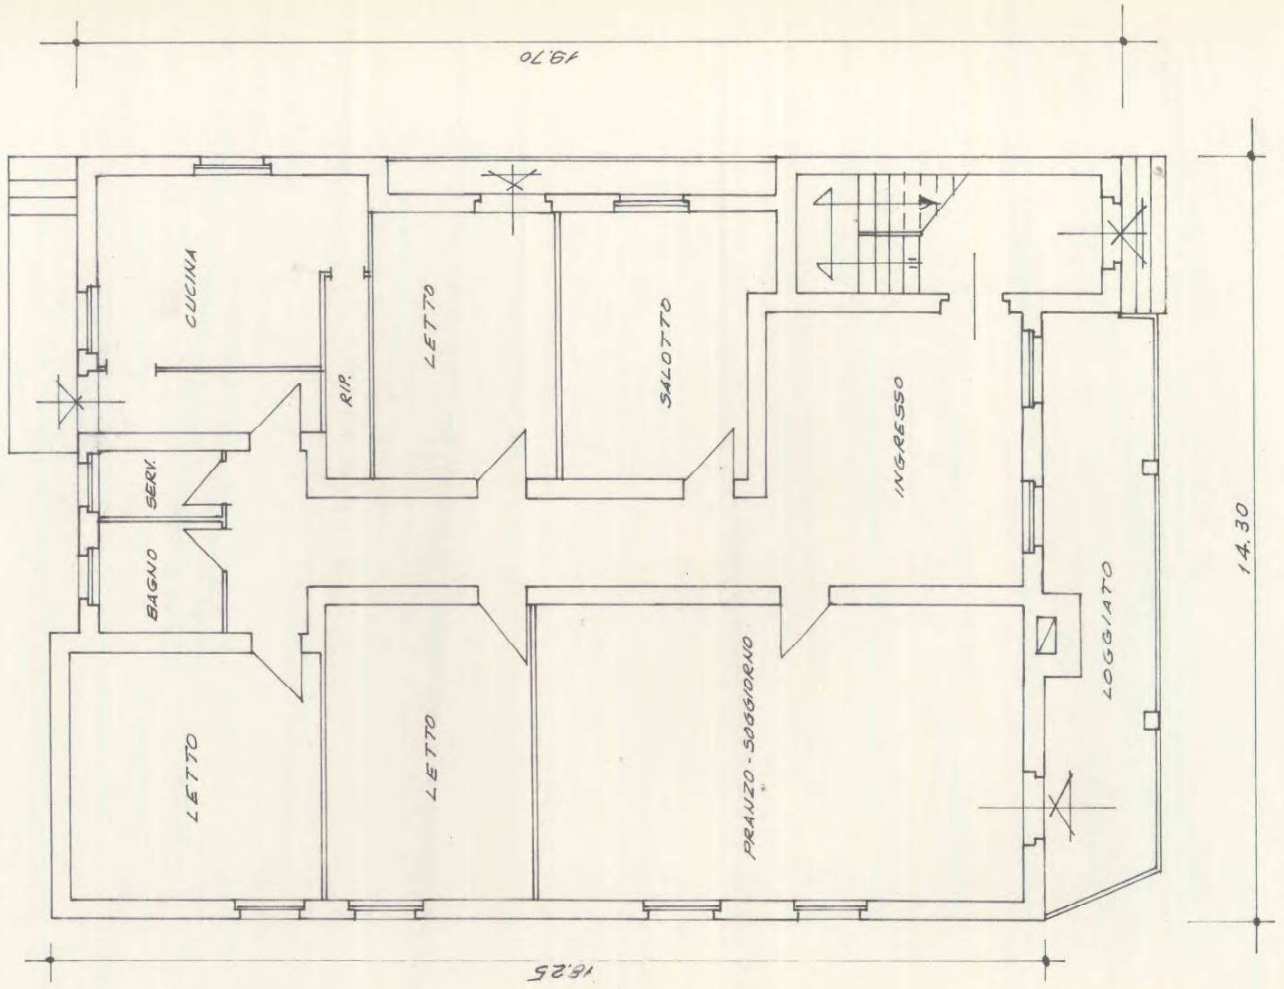


PLANIMETRIA


Scala 1:500

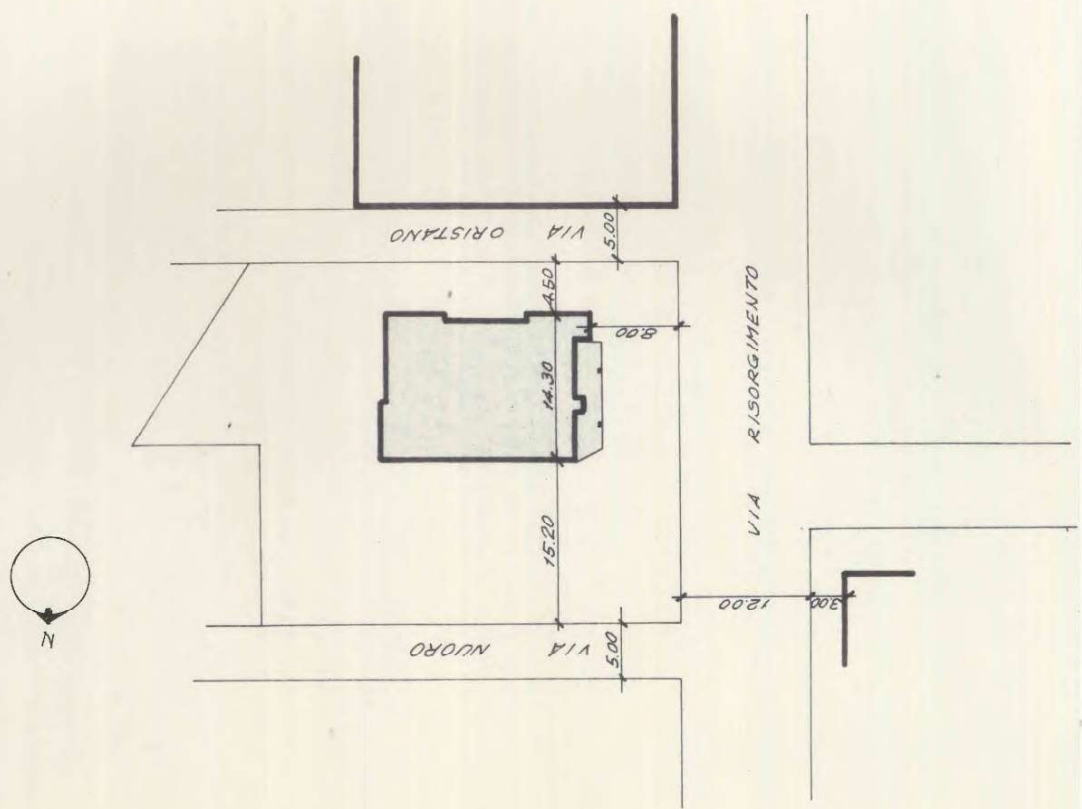


PROSPETTO ATTUALE

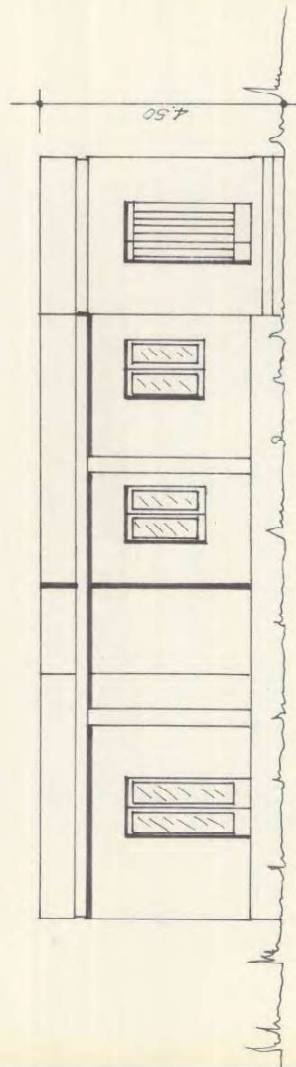


PIANTA PRIMO PIANO

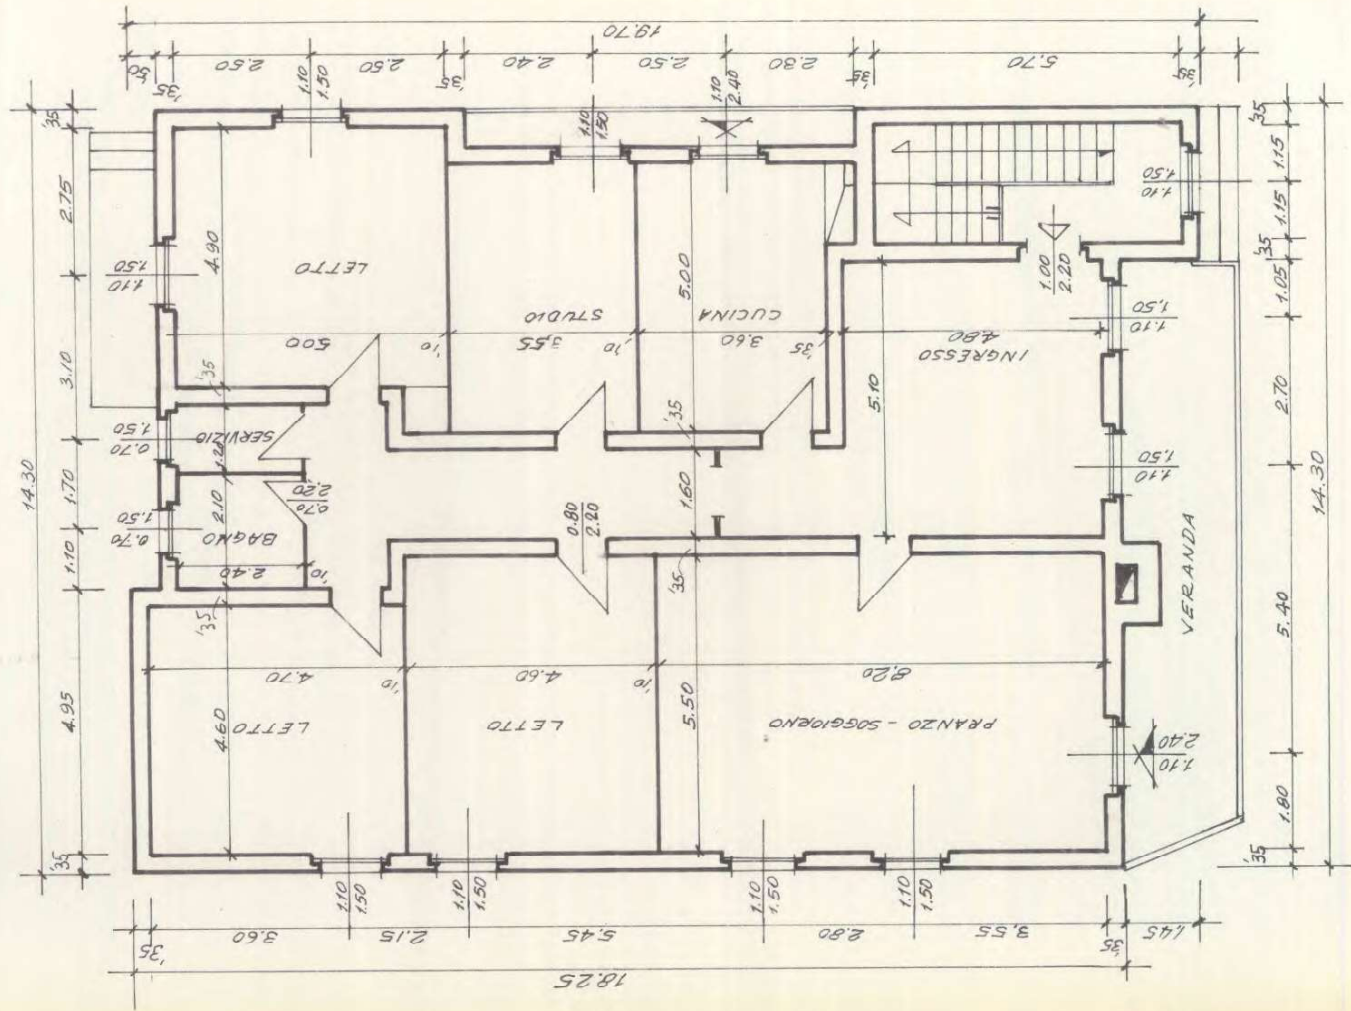

PROSPETTO NORD

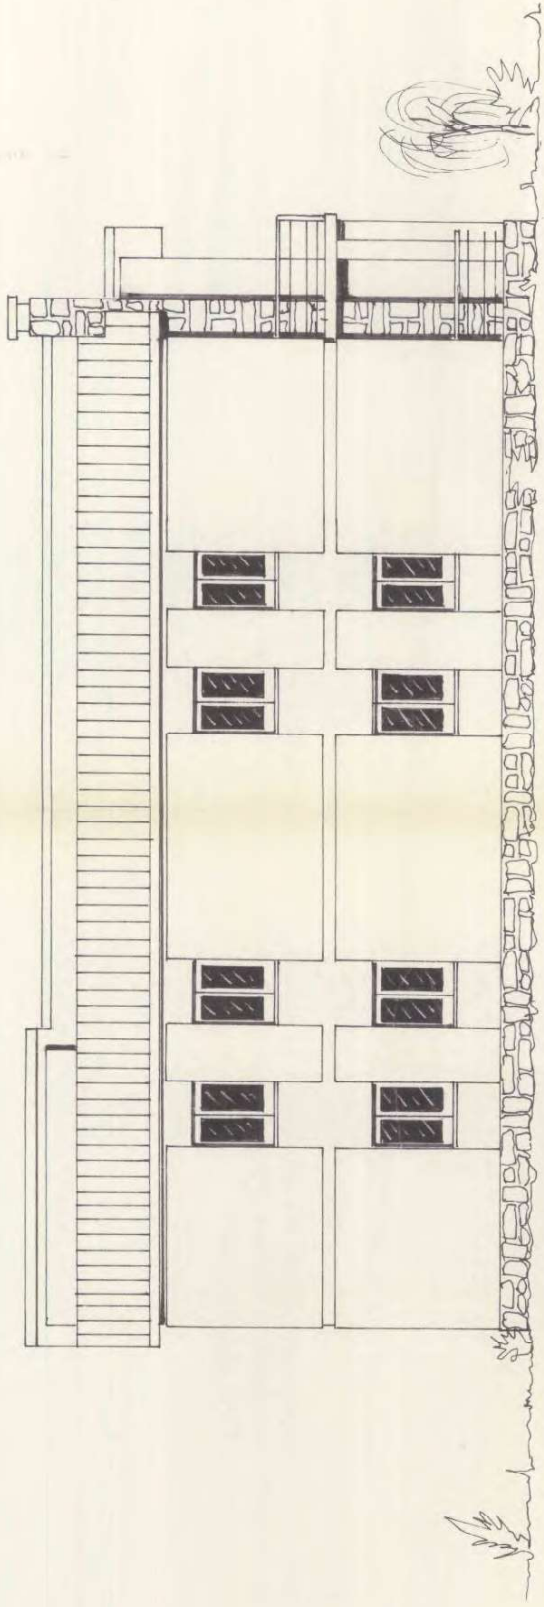


PROSPETTO SUD

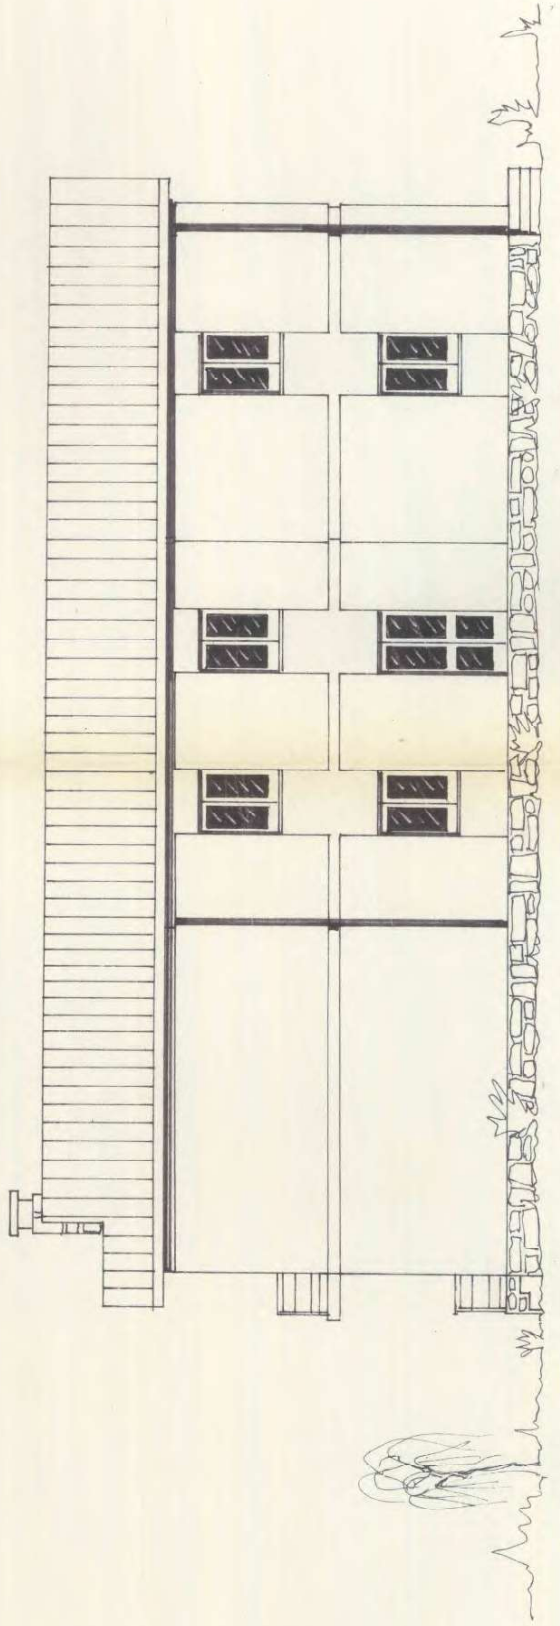

PROSPETTO EST



PROSPETTO OVEST

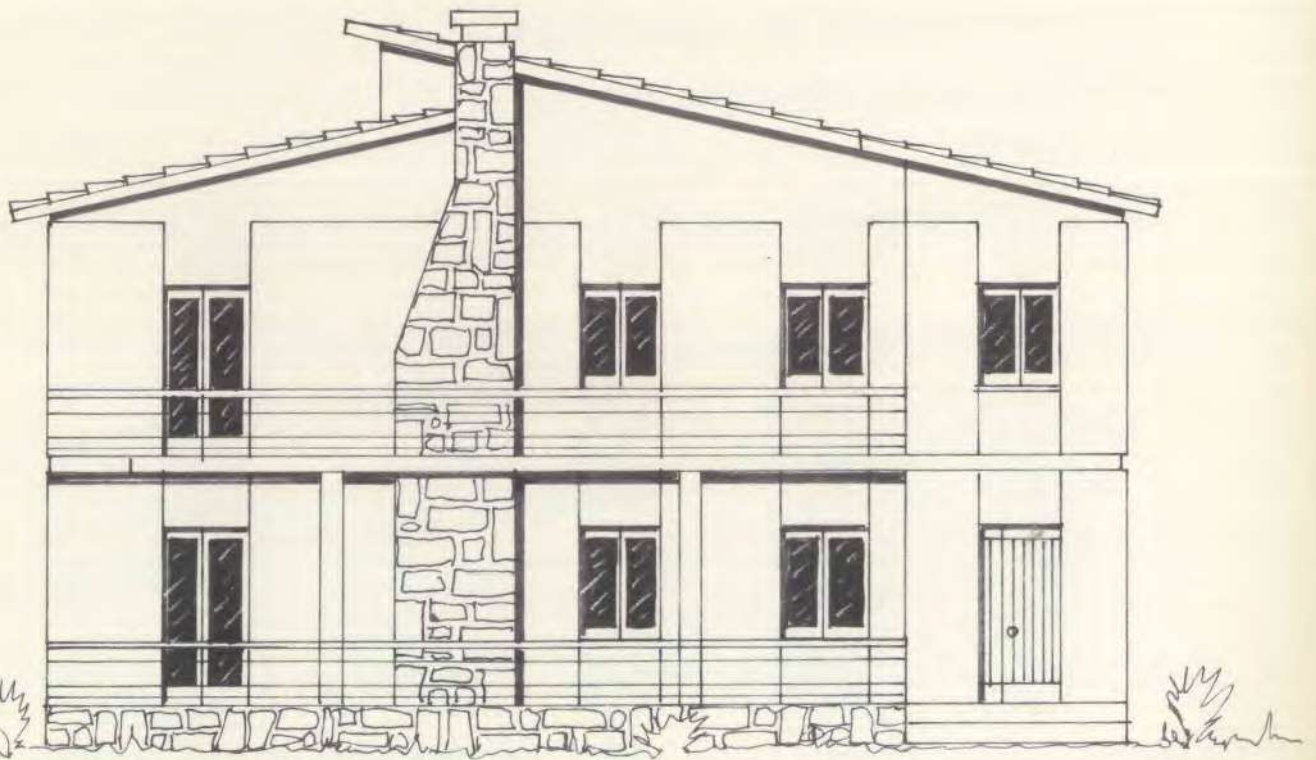

SEZIONE A-A

