

**Agenzia del Territorio
CATASTO FABBRICATI
Ufficio Provinciale di
Venezia**

Dichiarazione protocollo n. VE0007308 del 18/01/2006

Planimetria di u.i.u. in Comune di Venezia - Mestre

Via Filiasi

civ. 21

Identificativi Catastali:

Sezione: ME

Foglio: 8

Particella: 750

Subalterno: 452

Compilata da:


████████████████████
Iscritto all'albo:
Architetti

Prov. Treviso


N. 650

Scheda n. 1


Scala 1:200

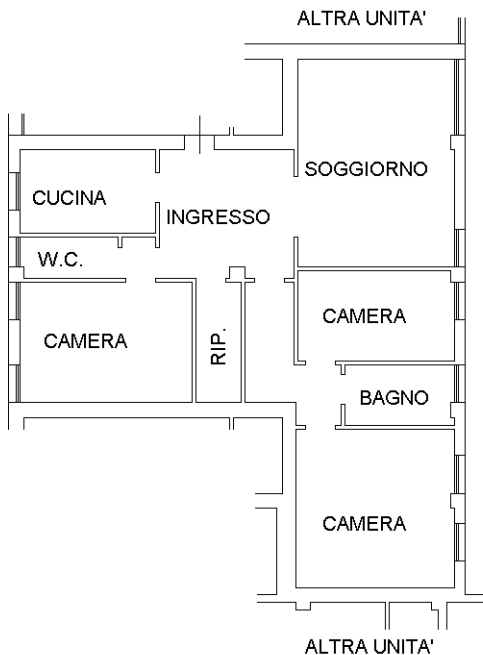

PIANO AMMEZZATO H=2.80ml

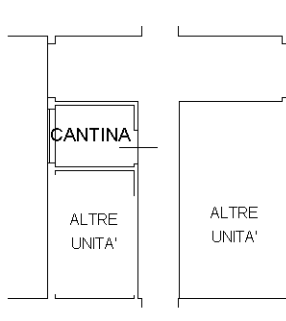

PIANO SESTO H=2.20ml

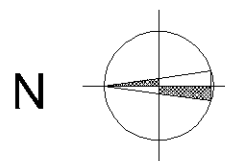

Ultima planimetria in atti