



GEOMETRA RUDI CAROLO

Data: 14/11/2023 - n. T334480 - Richiedente: Telematico


ELABORATO PLANIMETRICO		Agenzia del Territorio CATASTO FABBRICATI Ufficio Provinciale di Vicenza	
Compilato da: Volpe Michele		Protocollo n. 000017654 del 21/01/2003	
Iscritto all'albo: Architetti		Tipo Mappale n. del	
Prov. Vicenza N. 527		Scala 1 : 500	
Comune di Pove Del Grappa			
Sezione:	Foglio: 13	Particella: 567	
Dimostrazione grafica dei subalterni			

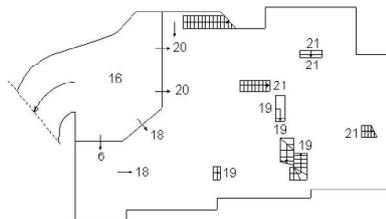

PIANO INTERRATO

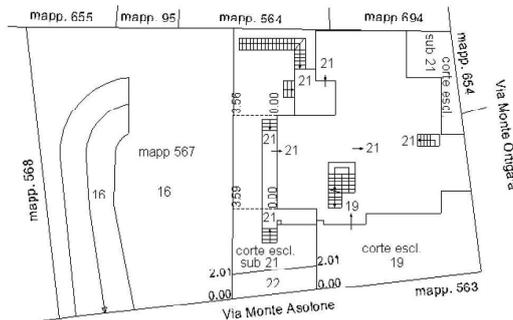

PIANO TERRA

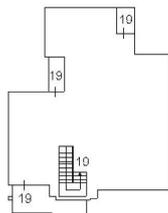

PIANO PRIMO



Ultima planimetria in atti

Data: 14/11/2023 - n. T334480 - Richiedente: Telematico

Totale schede: 1 - Formato di acquisizione: A4(210x297) - Formato stampa richiesto: A4(210x297) - Fattore di scala non utilizzabile

Elaborato Planimetrico - Catasto dei Fabbricati - Situazione al 14/11/2023 - Comune di POVE DEL GRAPPA(G943) - < Foglio 13 Particella 567 >

Elaborato planimetrico m.n° 567

GEOMETRA RUDI CAROLO



Direzione Provinciale di Vicenza
Ufficio Provinciale - Territorio
Servizi Catastali

Data: 14/11/2023
Ora: 16:29:55
Numero Pratica: T334481
Pag: 1 - Fine

ACCERTAMENTO DELLA PROPRIETÀ IMMOBILIARE URBANA ELENCO DEI SUBALTERNI ASSEGNATI

Comune	Sezione	Foglio	Particella	Tipo mappale	del:
POVE DEL GRAPPA		13	567		

Sub	UBICAZIONE via/piazza	n.civ	Piani	Scala	Int	DESCRIZIONE
5						SOPPRESSO
6	VIA MONTE ASOLONE	2	S1			AUTORIMESSA
7						SOPPRESSO
8						SOPPRESSO
9						SOPPRESSO
10						SOPPRESSO
11						SOPPRESSO
12						SOPPRESSO
13						SOPPRESSO
14						SOPPRESSO
15						SOPPRESSO
16	VIA MONTE ASOLONE	2	T			BENE COMUNE NON CENSIBILE CORTE COMUNE AI SUB 6 - 18 - 19 - 20 - 21
17						SOPPRESSO
18	VIA MONTE ASOLONE	2	S1			AUTORIMESSA
19	VIA MONTE ASOLONE	2	S1-T - 1			ABITAZIONE TIPO CIVILE
20	via monte asolone	2	S1			AUTORIMESSA
21	via monte asolone	2	S1-T			ABITAZIONE DI TIPO CIVILE
22	via monte asolone	2	T			AREA URBANA DI MQ. 14

Visura telematica

Elenco subalterni m.n° 567

GEOMETRA RUDI CAROLO

Data presentazione: 09/08/1991 - Data: 01/12/2023 - n. T283010 - Richiedente: CRLRDU67D04L157/L

MODULARIO
F. rig. rend. 487




MINISTERO DELLE FINANZE
DIREZIONE GENERALE DEL CATASTO E DEI SS.TT.EE.
CATASTO EDILIZIO URBANO (RDL 13-4-1939, n. 652)

MOD. BN (CEU)

LIRE
250

Planimetria di u.i.u. in Comune di POVE DEL GRAPPA via MONTE ASOLONE civ.

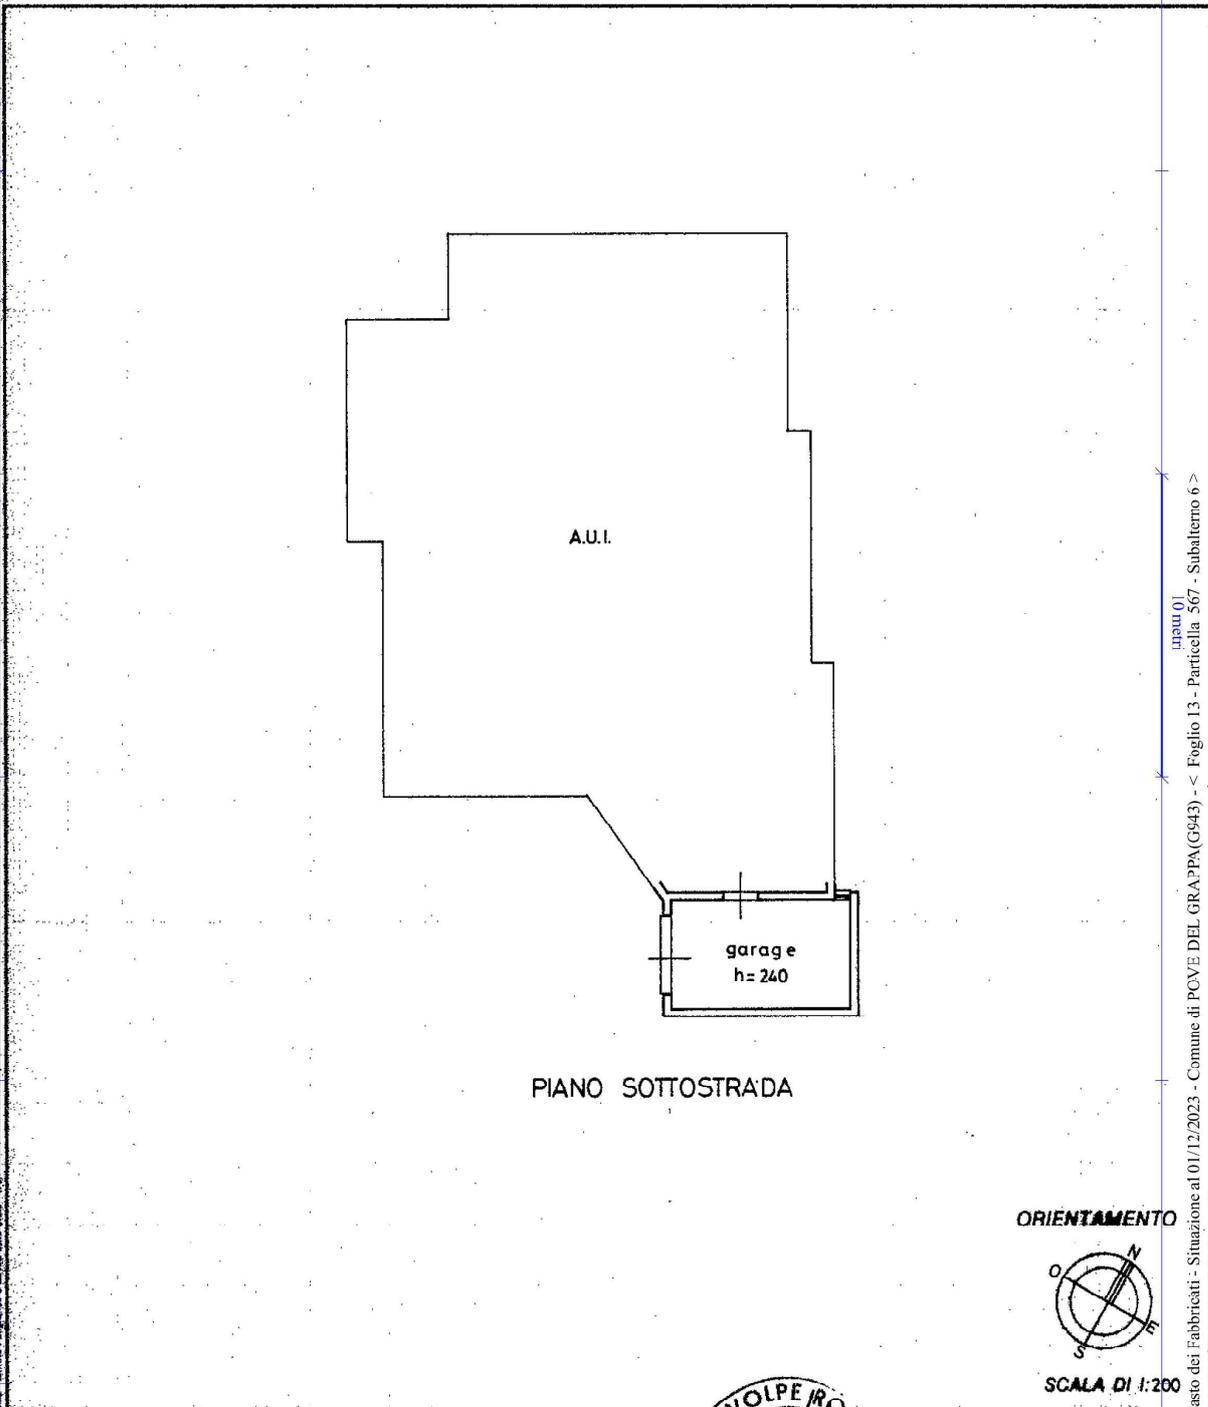

Dichiarazione di N.C. <input type="checkbox"/> Denuncia di variazione <input checked="" type="checkbox"/> Data presentazione: 09/08/1991 - Data: 01/12/2023 - n. T283010 - Richiedente: CRLRDU67D04L157/L Totale schede catastali: 13 F. n. 567 sub. 6	Compilata dal GEOM. VOLPE ROBERTO (Titolo, cognome e nome) della provincia di VICENZA n. 1498 data 06.06.1991 Firma	RISERVATO ALL'UFFICIO 5611 9 AGO. 1991
--	---	--

Planimetria m.n° 567 sub 6