

Data: 11/07/2023 - n. T412/38 - Richiedente: Telematico


ELABORATO PLANIMETRICO	
Compilato da: Campagnolo Eddy	
Iscritto all'albo: Geometri	
Prov. Vicenza	N. 02493

**Agenzia delle Entrate
CATASTO FABBRICATI**
Ufficio Provinciale di
Vicenza


Comune di Pove Del Grappa	Protocollo n. VI0026130 del 27/02/2015
Sezione: Foglio: 9 Particella: 212	Tipo Mappale n. del
Dimostrazione grafica dei subalterni	Scala 1 : 500



PIANO INTERRATO

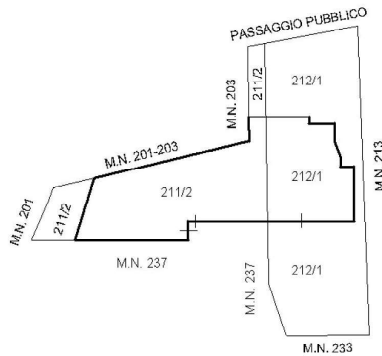

PIANO TERRA

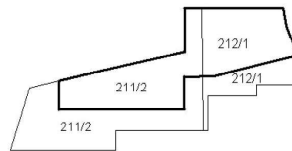


PIANO PRIMO

Ultima planimetria in atti

Data: 11/07/2023 - n. T412/38 - Richiedente: Telematico

Totale schede: 1 - Formato di acquisizione: A4(210x297) - Formato stampa richiesto: A4(210x297) - Fattore di scala non utilizzabile

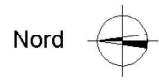

Elaborato Planimetrico - Catasto dei Fabbricati - Situazione al 11/07/2023 - Comune di POVE DEL GRAPPA(G943) - < Foglio 9 Particella 212 >

Elaborato planimetrico m.n°212 e 211

GEOMETRA RUDI CAROLO



Direzione Provinciale di Vicenza
Ufficio Provinciale - Territorio
Servizi Catastali

Data: 11/07/2023
Ora: 22:35:26
Numero Pratica: T412739
Pag: 1 - Fine

ACCERTAMENTO DELLA PROPRIETÀ IMMOBILIARE URBANA ELENCO DEI SUBALTERNI ASSEGNATI

Comune	Sezione	Foglio	Particella	Tipo mappale	del:
POVE DEL GRAPPA		9	211		

Sub	UBICAZIONE via/piazza	n.civ	Piani	Scala	Int	DESCRIZIONE
2	via cornon	24/A	T-1			ABITAZIONE - U.I. UNITA DI FATTO CON U.I. M.N. 212 SUB. 1

Comune	Sezione	Foglio	Particella	Tipo mappale	del:
POVE DEL GRAPPA		9	212		


Sub	UBICAZIONE via/piazza	n.civ	Piani	Scala	Int	DESCRIZIONE
1	via cornon	24/A	S1-T - 1			ABITAZIONE - U.I. UNITA DI FATTO CON U.I. M.N. 211 SUB. 2

Visura telematica

Elenco subalterni m.n°212 e 211

GEOMETRA RUDI CAROLO

Data: 12/07/2023 - n. T332089 - Richiedente: CRLRDU67D04L157L

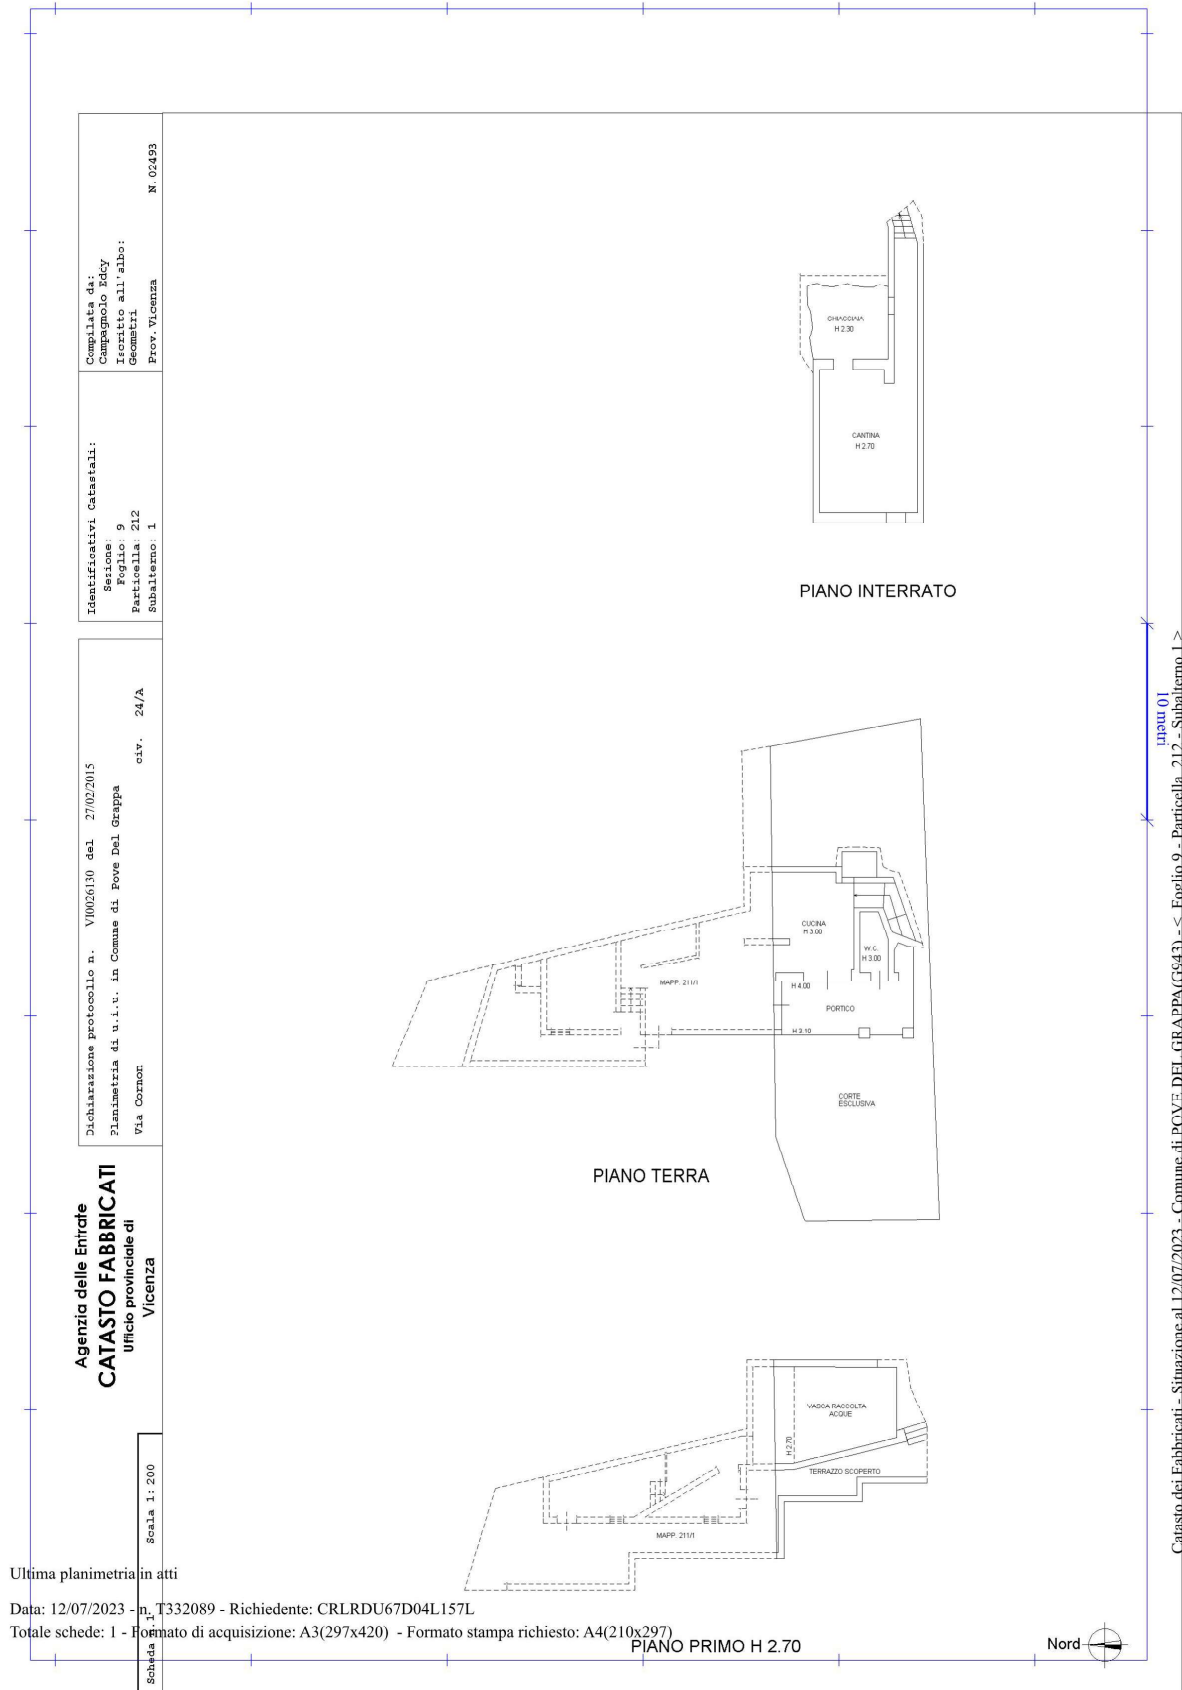

Planimetria m.n° 212 sub 1