

MODULARIO
F. rig. rend. 497




MINISTERO DELLE FINANZE
DIREZIONE GENERALE DEL CATASTO E DEI SS.TT.EE.
CATASTO EDILIZIO URBANO (RDL 13-4-1939, n. 652)

MOD **BN** (CEU)


LIRE
250

Planimetria di u.i.u. in Comune di **CHIARANO** via **DON ZANARDO** civ.

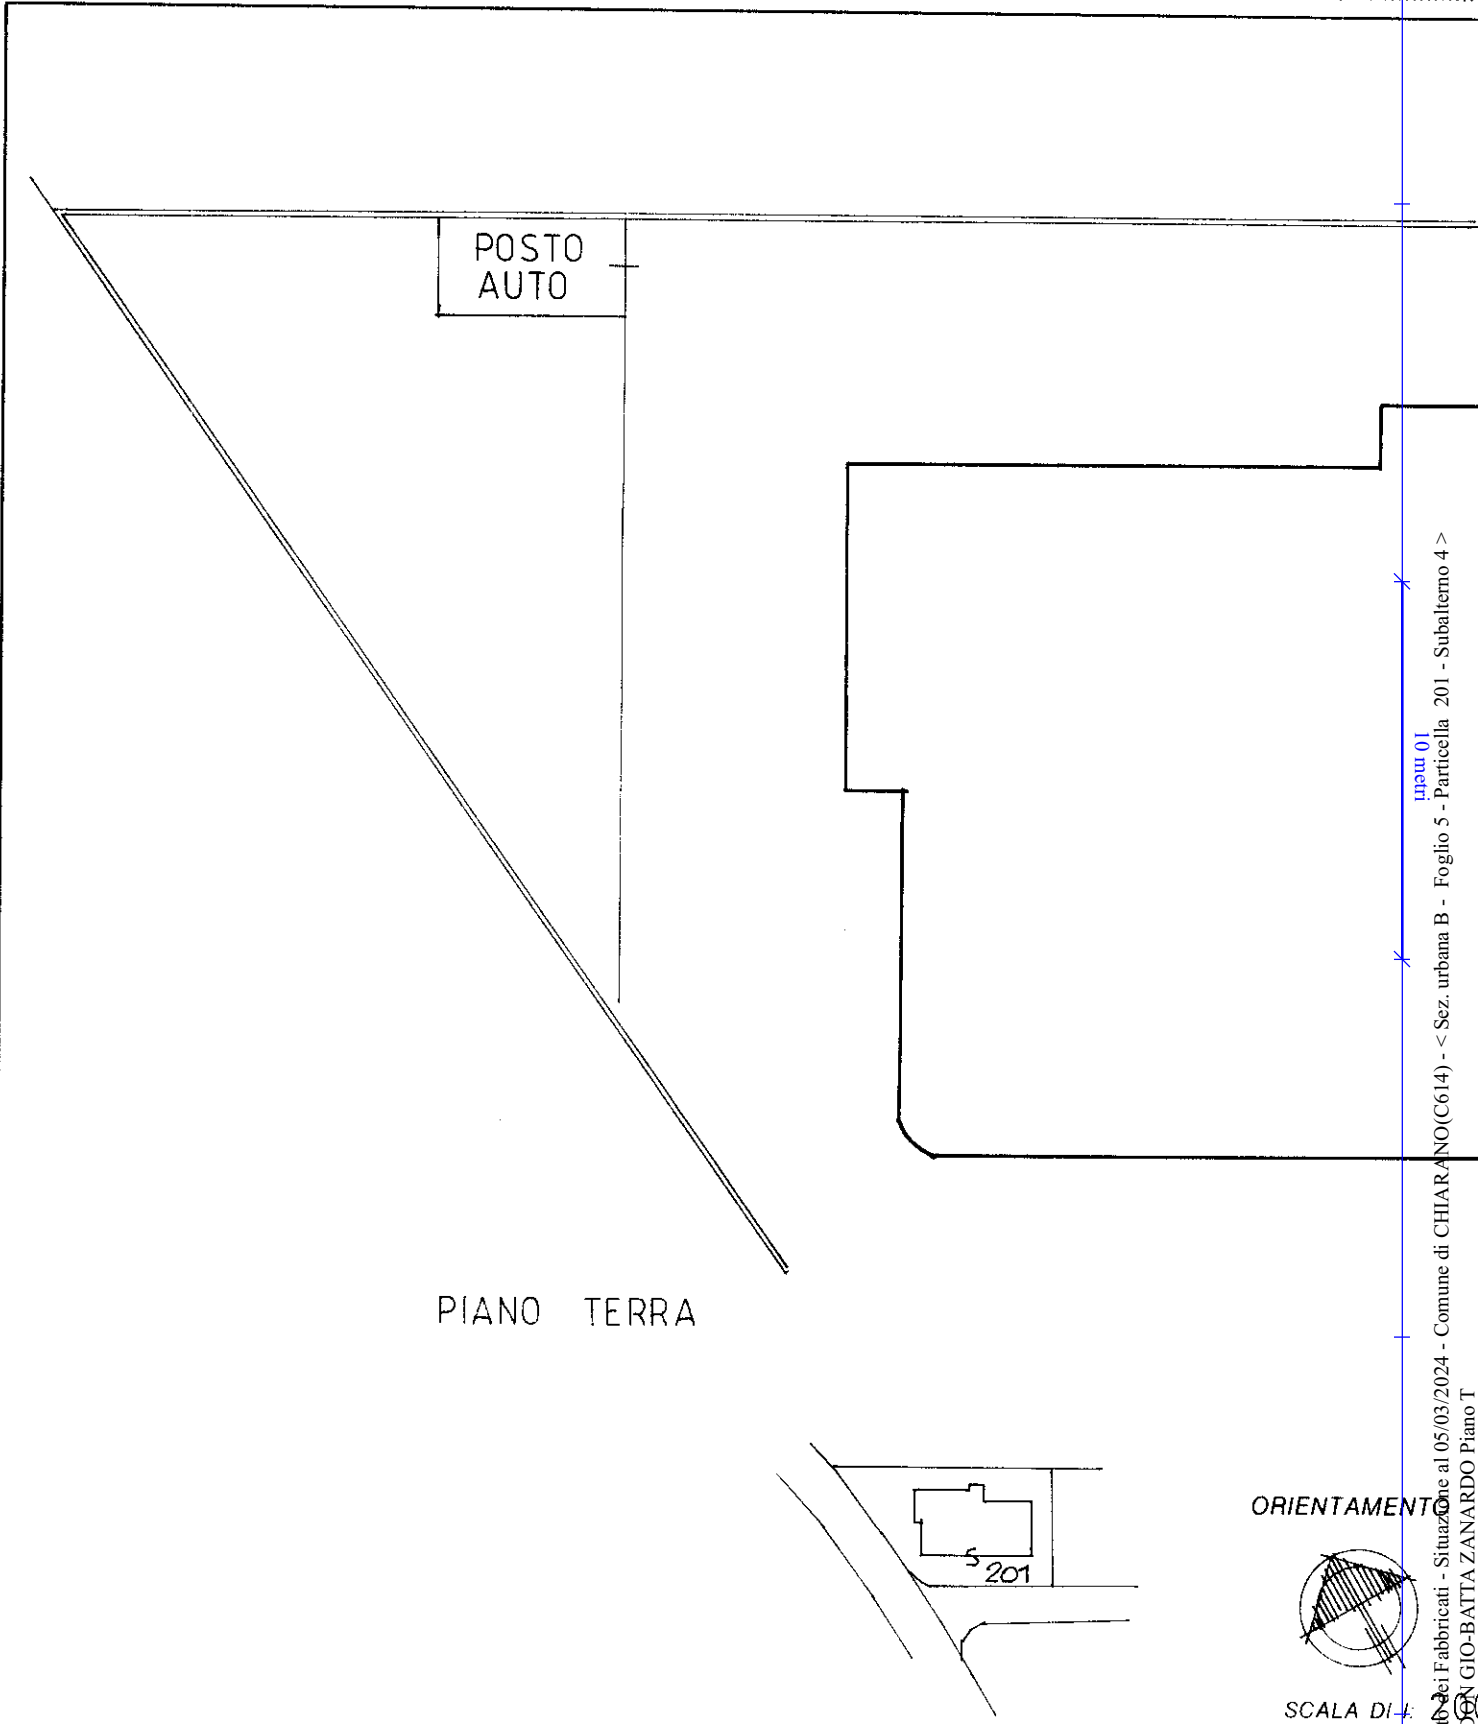

Catasto dei Fabbricati - Situazione al 05/03/2024 - Comune di CHIARANO(C614) - < Sez. urbana B - Foglio 5 - Particella 201 - Subalterno 4 >
Via Don GIO-BATTA ZANARDO Piano T

ORIENTAMENTO

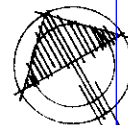

SCALA DI 1:100

Dichiarazione di N.C.
Ultima Denuncia di variazione

Compilata dal **ING. ALESSIO PERIN**
(Titolo, cognome e nome)

RISERVATO ALL'UFFICIO

Data presentazione: 23/02/1990 - Data: 05/03/2024 - n. T338662 - Richiedente: RSLCST62H43F770I
Totale schede: 5 - Formato di acquisizione: A4(210x297) - Formato stampa richiesto: A4(210x297)
n. **201** sub. **4**

iscritto all'albo de **INGEGNERI**
della provincia di **TREVISO** n. **365**
data **13/12/89** Firma