

**Agenzia del Territorio
CATASTO FABBRICATI
Ufficio Provinciale di
Varese**

Dichiarazione protocollo n. VA0405979 del 21/12/2009

Planimetria di u.i.u. in Comune di Gallarate

Via Angelo Curioni

civ. SNC

Identificativi Catastali:

Sezione: GA

Foglio: 5

Particella: 7815

Subalterno: 38

Compilata da:

[REDACTED]


Iscritto all'albo:
Geometri

Prov. Varese


N. 2982

Scheda n. 1


Scala 1:200

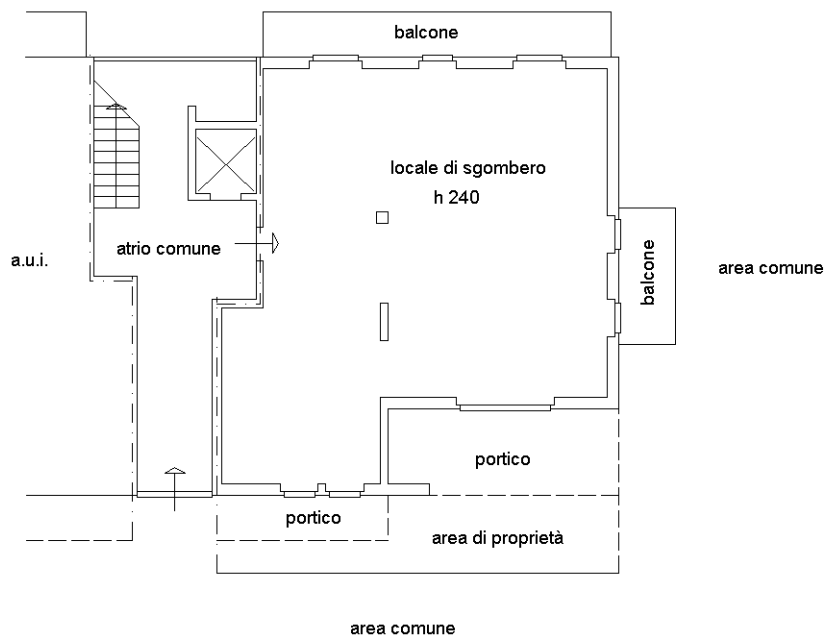

PIANO TERRENO

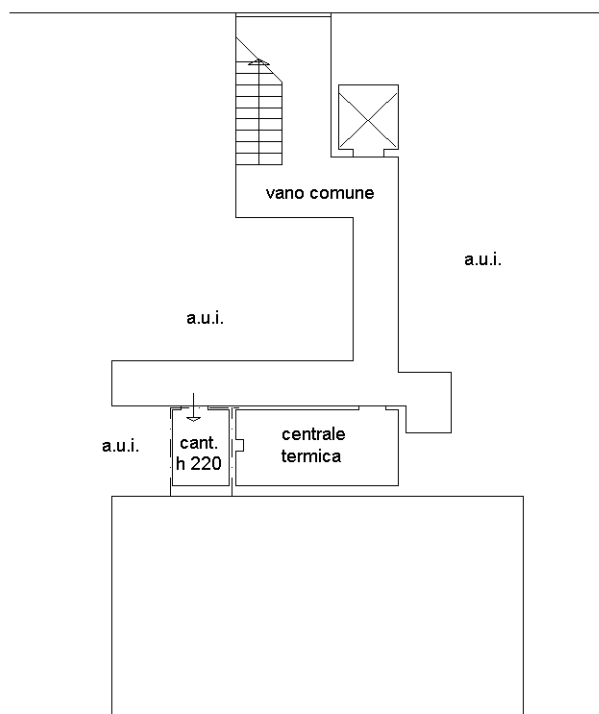

PIANO INTERRATO S1

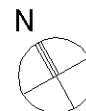

Ultima planimetria in atti