

**Agenzia del Territorio
CATASTO FABBRICATI
Ufficio Provinciale di
Varese**

Dichiarazione protocollo n. VA0263523 del 06/11/2012

Planimetria di u.i.u. in Comune di Luino

Via Luigi Sbarra

civ. SNC

Identificativi Catastali:

Sezione: IU

Foglio: 7

Particella: 10475

Subalterno: 701


Compilata da:
Massetti Luca

Iscritto all'albo:
Geometri

Prov. Varese

N. 2868

Scheda n. 1 Scala 1:200

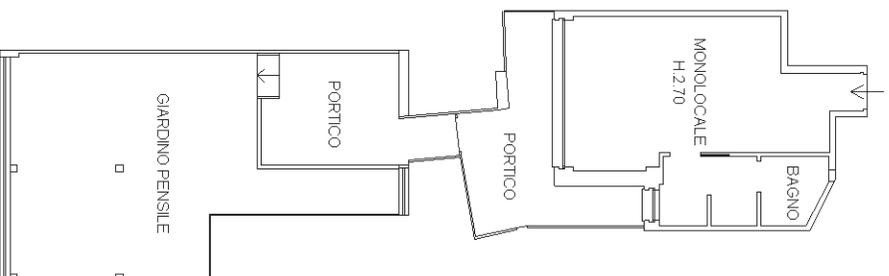

PIANO QUARTO

NORD

Ultima planimetria in atti

Data: 09/04/2022 - n. T78024 - Richiedente: CRVCLD69P68L682C

Totale schede: 1 - Formato di acquisizione: A4(210x297) - Formato stampa richiesto: A4(210x297)

Dichiarazione protocollo n. VA0318630 del 27/06/2011

**Agenzia del Territorio
CATASTO FABBRICATI
Ufficio Provinciale di
Varese**

Planimetria di u.i.u. in Comune di Luino
Via Luigi Sbarra

civ.

Identificativi Catastali:
Sezione: LU
Foglio: 7
Particella: 10475
Subalterno: 570

Compilata da:
Massetti Luca
Iscritto all'albo:
Geometri
Prov. Varese

N. 2868

Scheda n. 1 Scala 1:200



PIANO PRIMO SOTTOSTRADA

NORD

Ultima planimetria in atti

Data: 26/03/2022 - n. T66946 - Richiedente: CRVCLD69P68L682C

Totale schede: 1 - Formato di acquisizione: A4(210x297) - Formato stampa richiesto: A4(210x297)