

**Agenzia del Territorio
CATASTO FABBRICATI
Ufficio Provinciale di
Milano**

Dichiarazione protocollo n. MI0513945 del 04/06/2007

Planimetria di u.i.u. in Comune di Villasanta

Via Bartolomeo Colleoni

civ. SNC

Identificativi Catastali:

Sezione:
Foglio: 8
Particella: 205
Subalterno: 16

Compilata da:
Radaelli Danilo
Iscritto all'albo:
Geometri


Prov. Milano

N. 8044

Scheda n. 1 Scala 1:200


PIANO SECONDO

H = 2.70 m.

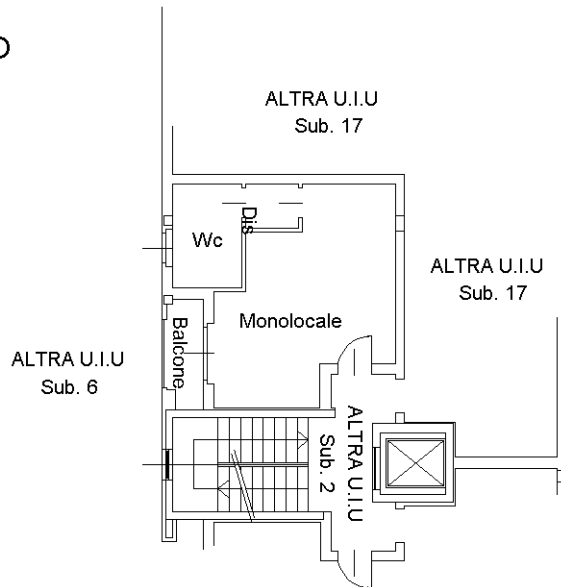

PIANO INTERRATO

H = 2.50 m.

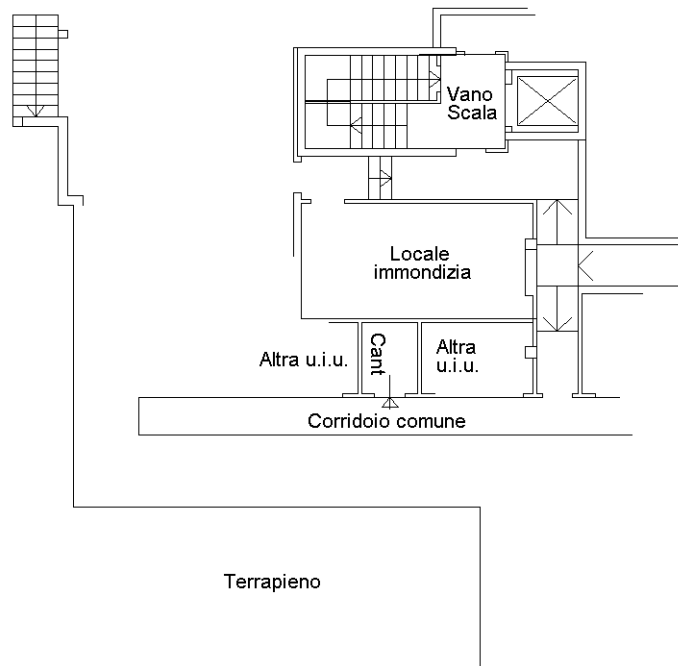

Ultima planimetria in atti