

ELABORATO PLANIMETRICO

Compilato da:
D'agostini Filiberto

Iscritto all'albo:
Geometri

Prov. Frosinone N. 2010

**Agenzia del Territorio
CATASTO FABBRICATI
Ufficio Provinciale di
Frosinone**

Comune di Ferentino


Protocollo n. FR0025432 del 23/01/2008

Sezione: Foglio: MU Particella: 164

Tipo Mappale n. 500086 del 20/12/2007

Dimostrazione grafica dei subalterni

Scala 1 : 1000

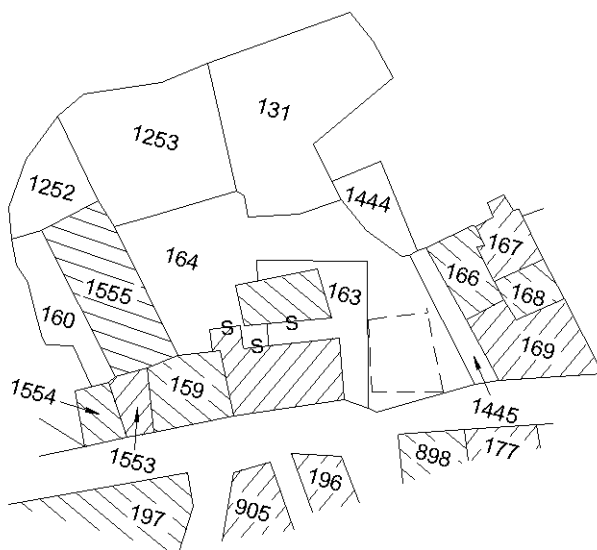

PLANIMETRIA CATASTALE 1:1000

ORIENTAMENTO




Catasto dei Fabbricati - Situazione al 18/01/2019 - Comune di FERENTINO (D539) - < Foglio: 0 - Particella: 164 - Elaborato planimetrico >


ELABORATO PLANIMETRICO	
Compilato da: D'agostini Filiberto	
Iscritto all'albo: Geometri	
Prov. Frosinone	N. 2010

Agenzia del Territorio
CATASTO FABBRICATI
Ufficio Provinciale di
Frosinone


Comune di Ferentino	Protocollo n. FR0025432 del 23/01/2008
Sezione: Foglio: MU Particella: 164	Tipo Mappale n. 500086 del 20/12/2007
Dimostrazione grafica dei subalterni	
Scala 1 : 500	

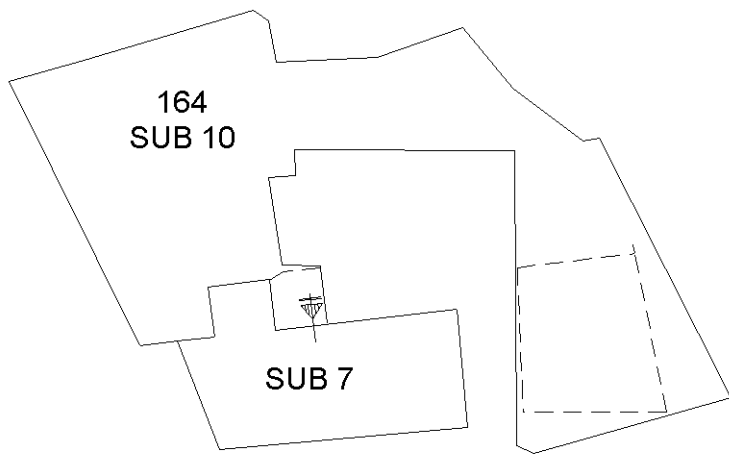

PIANO TERRA

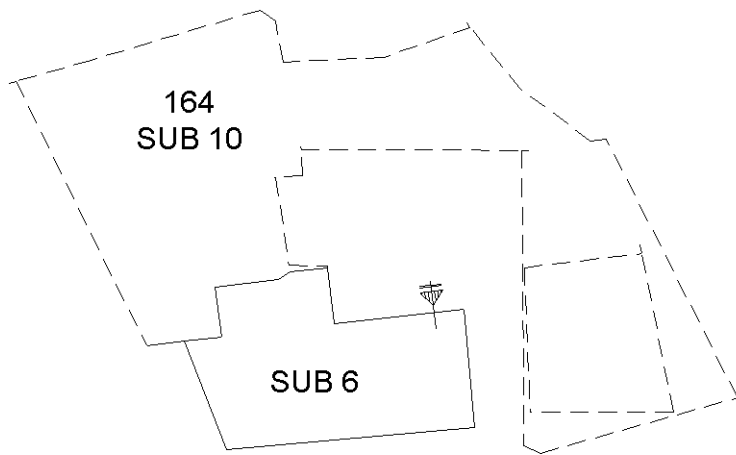


PIANO PRIMO SOTTOSTRADA

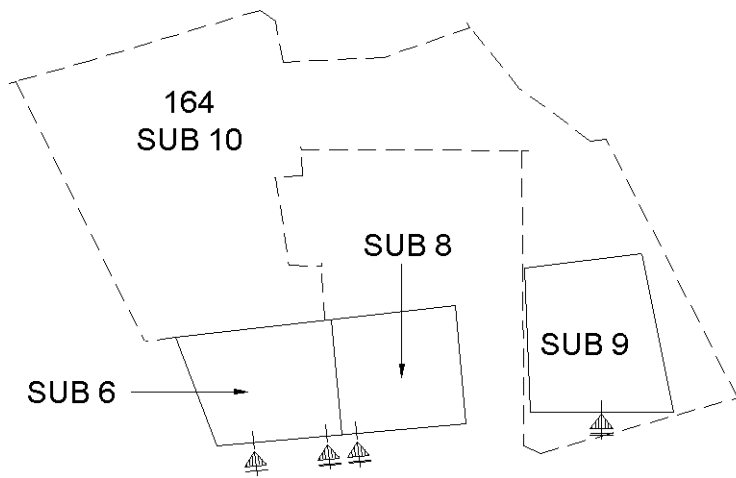

PIANO SECONDO SOTTOSTRADA

ORIENTAMENTO

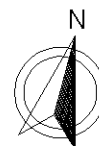


Catasto dei Fabbricati - Situazione al 18/01/2019 - Comune di FERENTINO (D539) - < Foglio: 0 - Particella: 164 - Elaborato planimetrico >


ELABORATO PLANIMETRICO	
Compilato da: Potenziani Patrizio	
Iscritto all'albo: Ingegneri	
Prov. Frosinone	N. B28

Agenzia delle Entrate
CATASTO FABBRICATI
Ufficio Provinciale di
Frosinone


Comune di Ferentino		Protocollo n. FR0018048 del 27/01/2014	
Sezione:	Foglio: MU	Particella: 164	Tipo Mappale n. del
Dimostrazione grafica dei subalterni			Scala 1 : 500

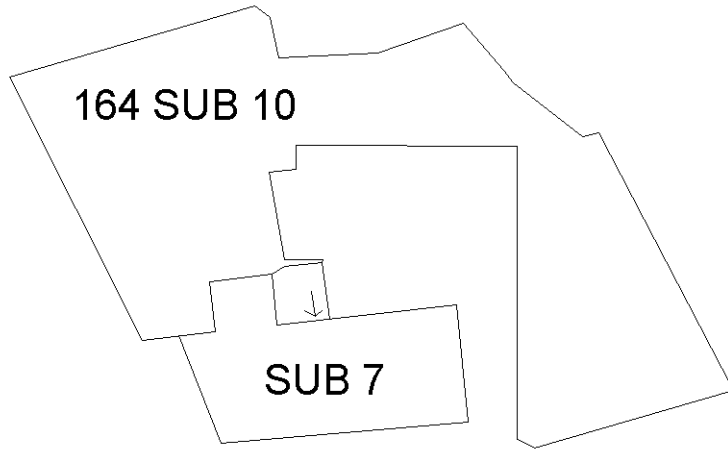

PIANO TERRA

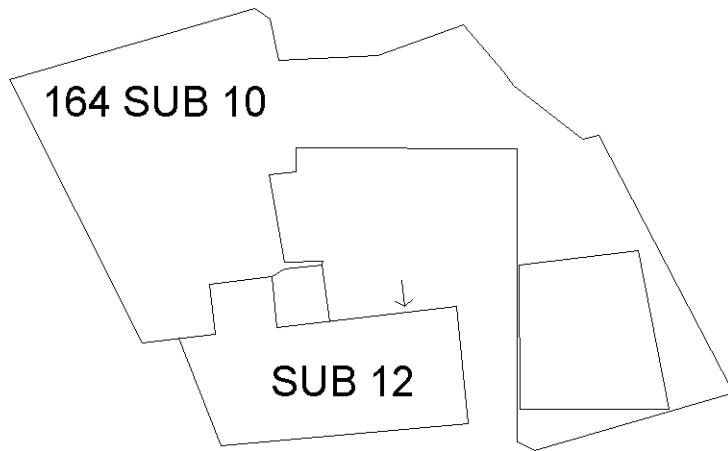

PIANO S1

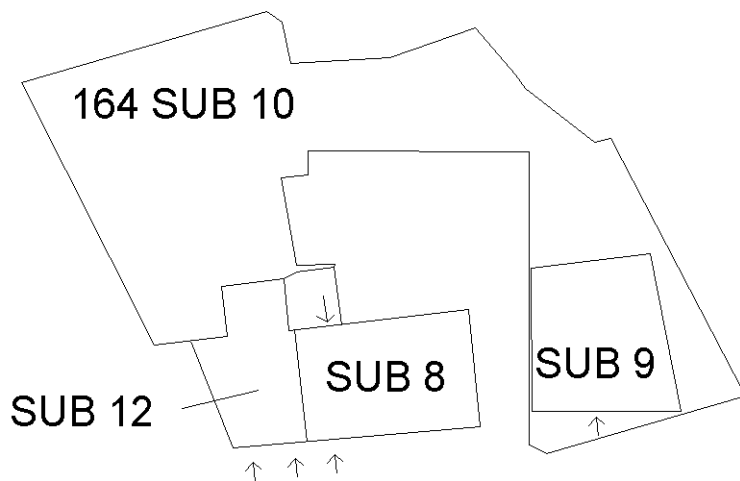

PIANO S2



Ultima planimetria in atti

Direzione Provinciale di Frosinone
 Ufficio Provinciale - Territorio
 Servizi Catastali
 Comune di: FERENTINO
 Elenco Subalterni

**ACCERTAMENTO DELLA PROPRIETA IMMOBILIARE URBANA
 ELENCO DEI SUBALTERNI ASSEGNATI**

Comune		Sezione	Foglio MU	Particella 164		Tipo mappale	del:
FERENTINO						500086	
Sub	UBICAZIONE via/piazza	n°civ	Piani	Scala	Int.	DESCRIZIONE	
6	VIA DON GIUSEPPE MOROSINI	40	S1 S2			ABITAZIONE AL PIANO S1 CON LOC. CANTINA/DEPOSITO AL PIANO S2	
7	VIA DON GIUSEPPE MOROSINI	36	T			ABITAZIONE AL PIANO TERRA	
8	VIA DON GIUSEPPE MOROSINI	36	S2			LOCALE CANTINA/DEPOSITO AL PIANO S2	
9	VIA DON GIUSEPPE MOROSINI	SNC	S2			AUTORIMESSA AL PIANO S2	
10	VIA DON GIUSEPPE MOROSINI	SNC	T-S1S2			BENE COMUNE NON CENSIBILE (CORTE) AI SUB 6-7-8	

Unità immobiliari n. 5

Tributi erariali: 0,00

Visura telematica

Direzione Provinciale di Frosinone
 Ufficio Provinciale - Territorio
 Servizi Catastali
 Comune di: FERENTINO
 Elenco Subalterni

**ACCERTAMENTO DELLA PROPRIETA IMMOBILIARE URBANA
 ELENCO DEI SUBALTERNI ASSEGNATI**

Comune		Sezione	Foglio MU	Particella 164		Tipo mappale	del:
FERENTINO							
Sub	UBICAZIONE via/piazza	n°civ	Piani	Scala	Int.	DESCRIZIONE	
6	via don giuseppe morosini					SOPPRESSO	
7	via don giuseppe morosini		T			CENSITO	
8	via don giuseppe morosini		S2			CENSITO	
9	via don giuseppe morosini		S2			CENSITO	
10	via don giuseppe morosini		T			B.C.N.C. CORTE COMUNE AI SUB 7-8-12	
11						SOPPRESSO	
12	via don giuseppe morosini	SNC	S1 S2			ABITAZIONE DI TIPO POPOLARE	

Unità immobiliari n. 7

Tributi erariali: 0,00

Visura telematica