

**Agenzia del Territorio
CATASTO FABBRICATI
Ufficio Provinciale di
Cuneo**

Dichiarazione protocollo n. CN0378391 del 08/09/2011

Planimetria di u.i.u. in Comune di Cuneo

Via Monforte (madonna Delle Grazie)

civ.

Identificativi Catastali:

Sezione:

Foglio: 104

Particella: 1028

Subalterno: 50

Compilata da:
Asselle Andrea

Iscritto all'albo:
Geometri



Prov. Cuneo

N. 2815

Scheda n. 1

Scala 1:200

PIANO PRIMO SOTTERRANEO

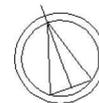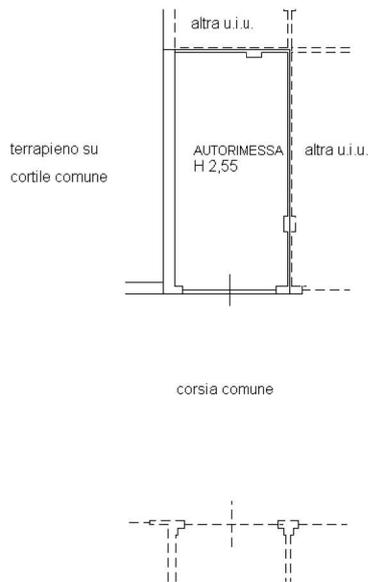

Catasto dei Fabbricati - Situazione al 29/03/2019 - Comune di CUNEO (D205) - < Foglio: 104 - Particella: 1028 - Subalterno: 50 >
VIA MONFORTE piano: S1;

Ultima planimetria in atti

**Agenzia del Territorio
CATASTO FABBRICATI
Ufficio Provinciale di
Cuneo**

Dichiarazione protocollo n. CN0378391 del 08/09/2011

Planimetria di u.i.u. in Comune di Cuneo

Via Monforte (madonna Delle Grazie)

civ.

Identificativi Catastali:

Sezione:

Foglio: 104

Particella: 1028

Subalterno: 51

Compilata da:
Asselle Andrea

Iscritto all'albo:
Geometri



Prov. Cuneo

N. 2815

Scheda n. 1

Scala 1:200

PIANO PRIMO SOTTERRANEO

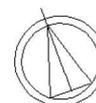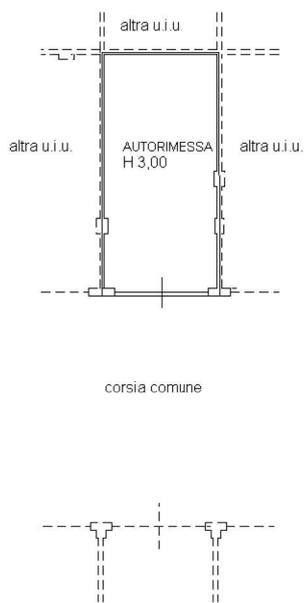

Ultima planimetria in atti