

TRIBUNALE DI COMO

ESECUZIONE IMMOBILIARE R.G.E. 74 / 2024

promossa da

TEVERE SPV S.R.L.

contro:



ALLEGATI


LOTTO 5

INQUADRAMENTO TERRITORIALE

DOCUMENTAZIONE FOTOGRAFICA

SCHEDE CATASTALI

TECNICO INCARICATO
ARCH. CINZIA COSTANTINI DE CHIRICO

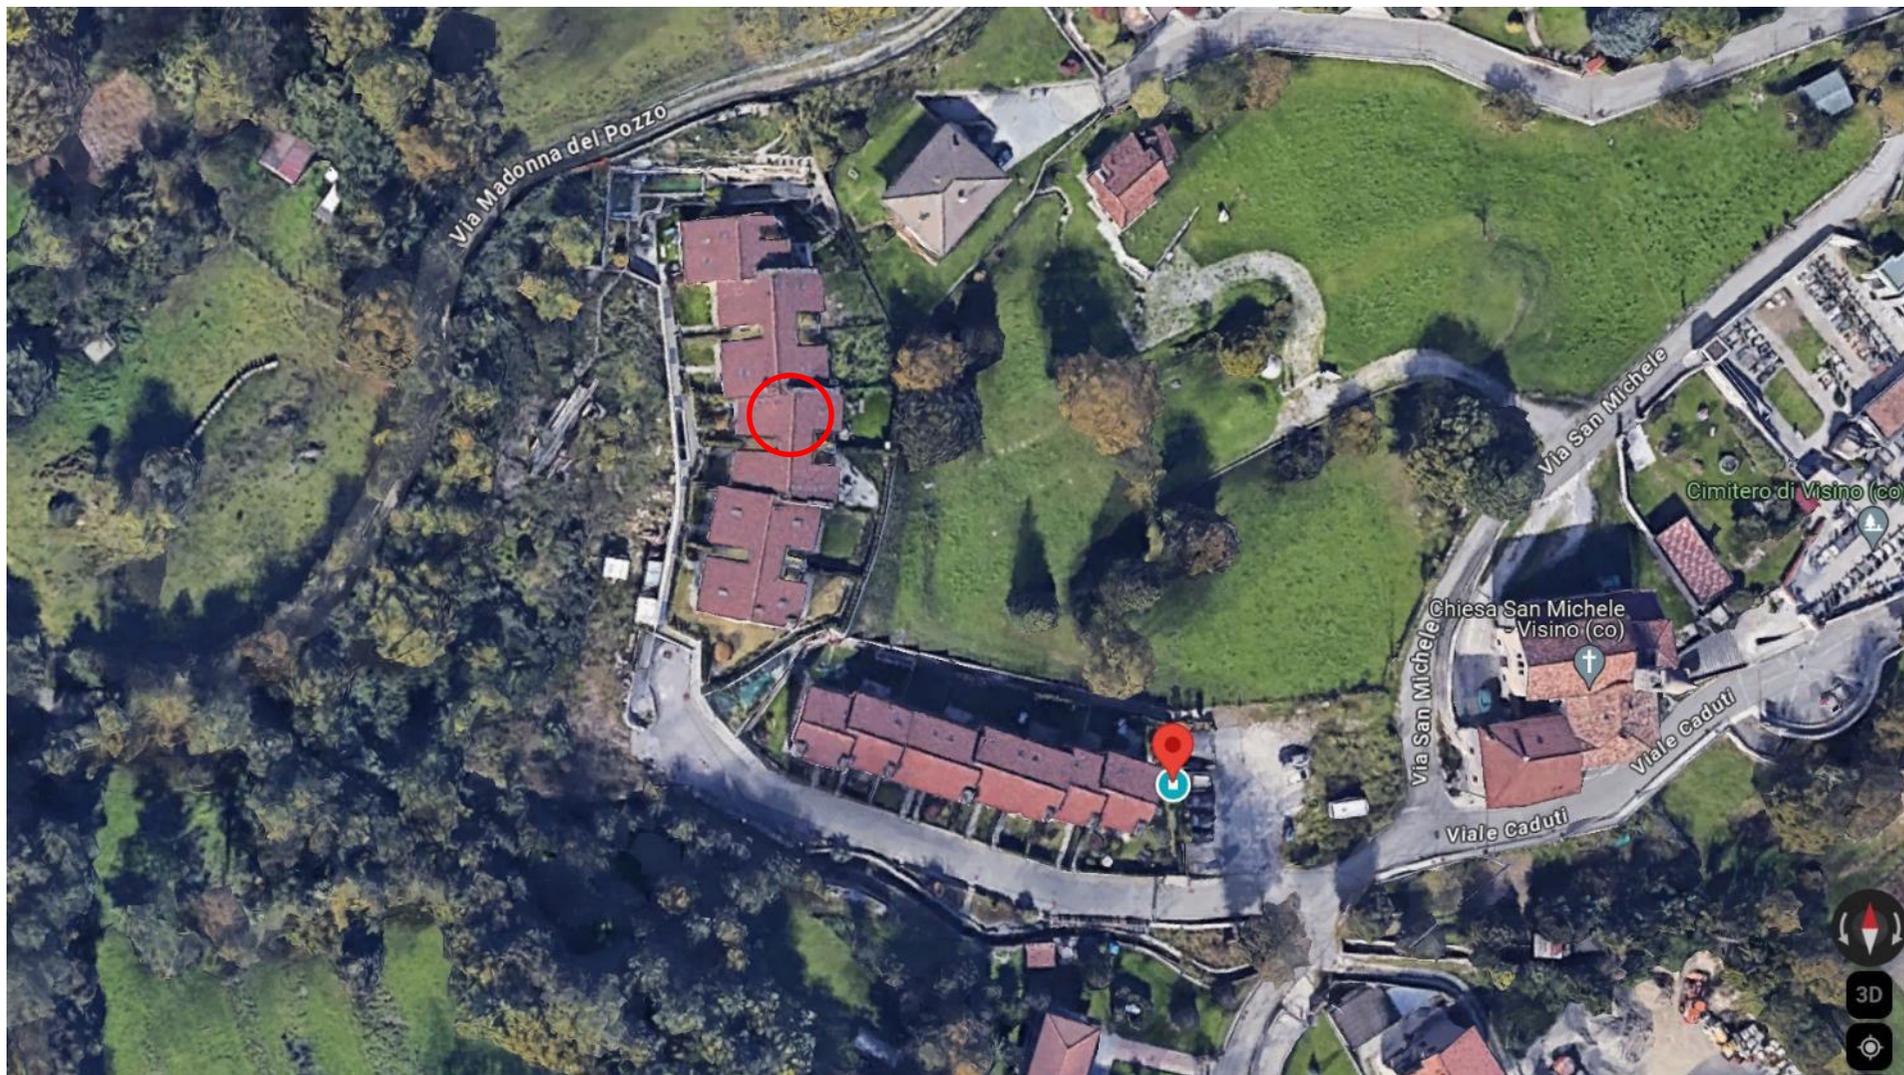

INQUADRAMENTO TERRITORIALE – Nel cerchio in rosso la posizione dell'appartamento rispetto al complesso immobiliare.

Foto 1

Il fronte principale (Ovest)
con il giardino



Foto 2

Il retro posto ad Est
con il giardino



Foto 3

Il soggiorno

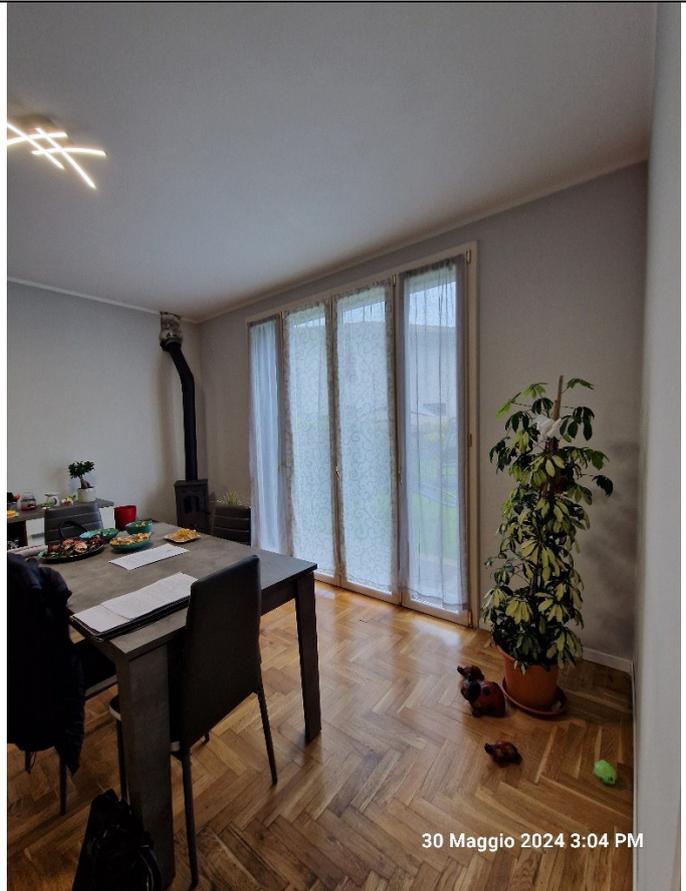


Foto 4

La cucina pranzo
abitabile



Foto 5

Il bagno (piano terra)

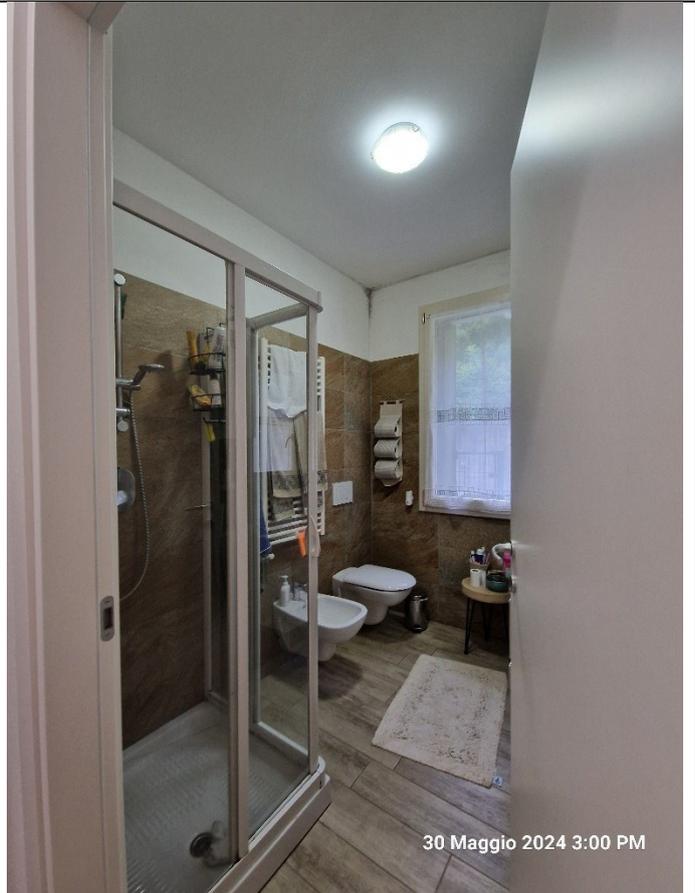


Foto 6

La camera del piano terra

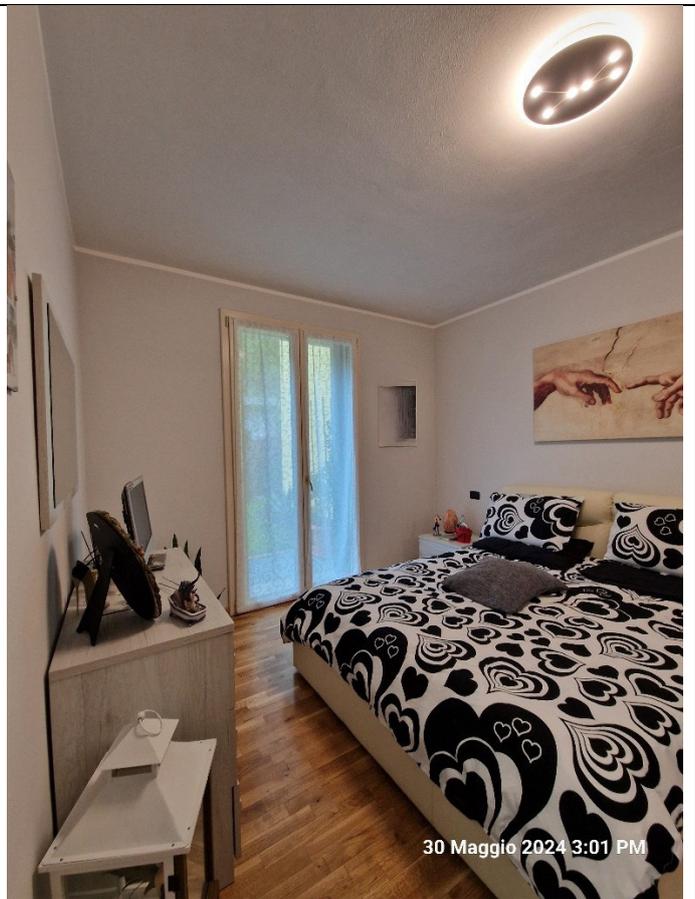


Foto 7

La lavanderia
del piano sottotetto

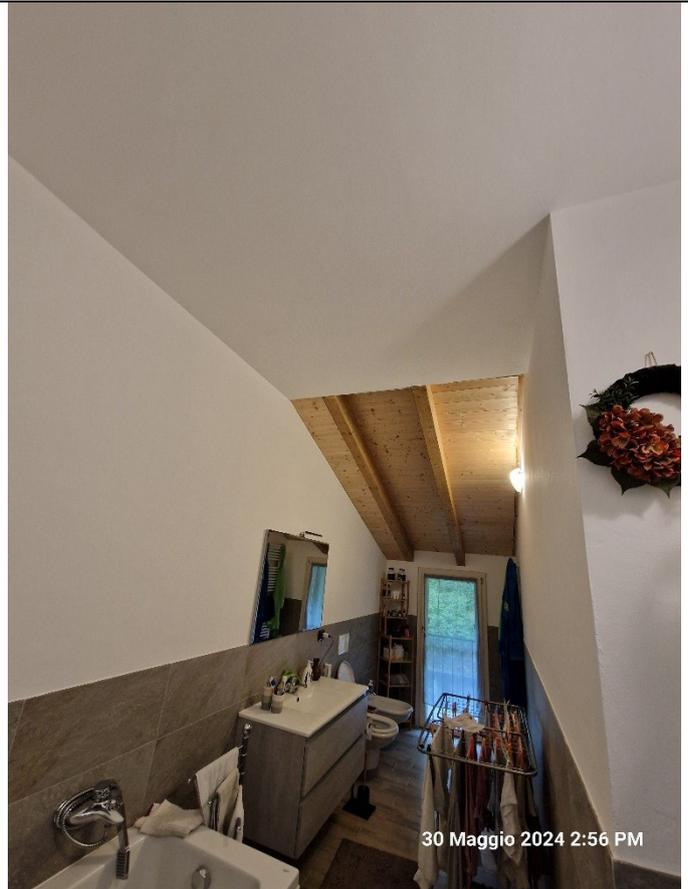


Foto 8

Lo studio
del piano sottotetto

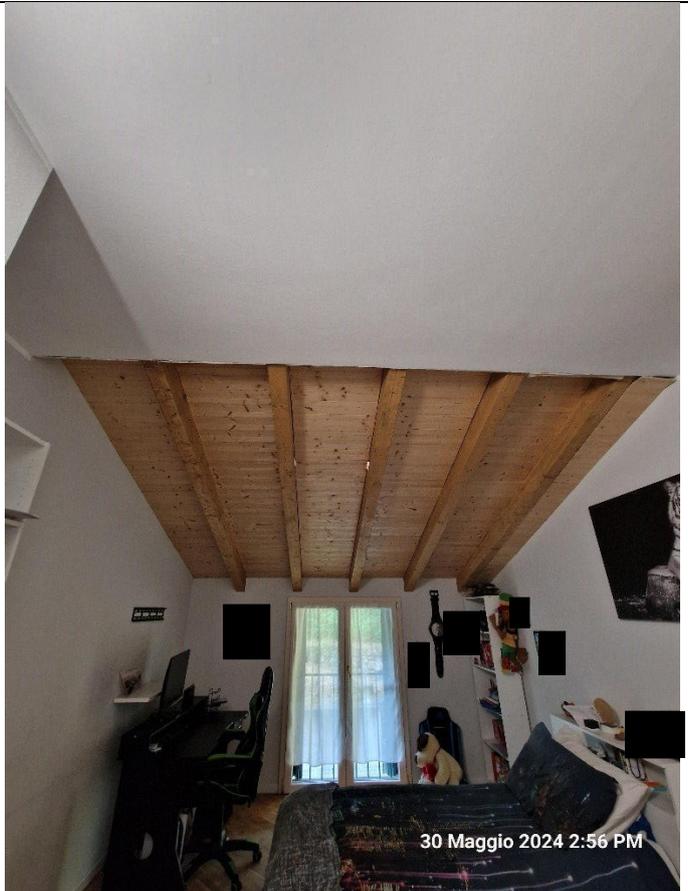


Foto 9

Il locale pluriuso
del piano sottotetto con il
ripostiglio



Foto 10

Il disimpegno del piano
sottotetto

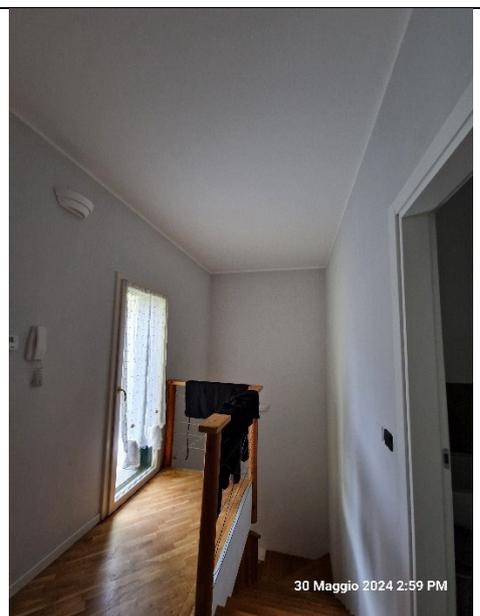


Foto 11
Il terrazzo



Foto 12
La scala

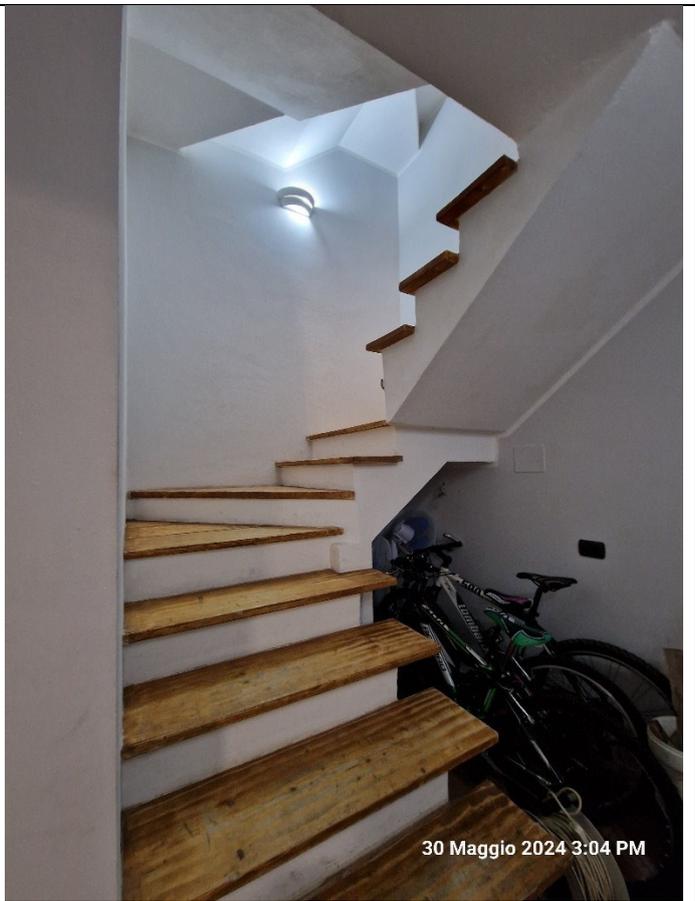


Foto 13

I locali di servizio
del piano interrato


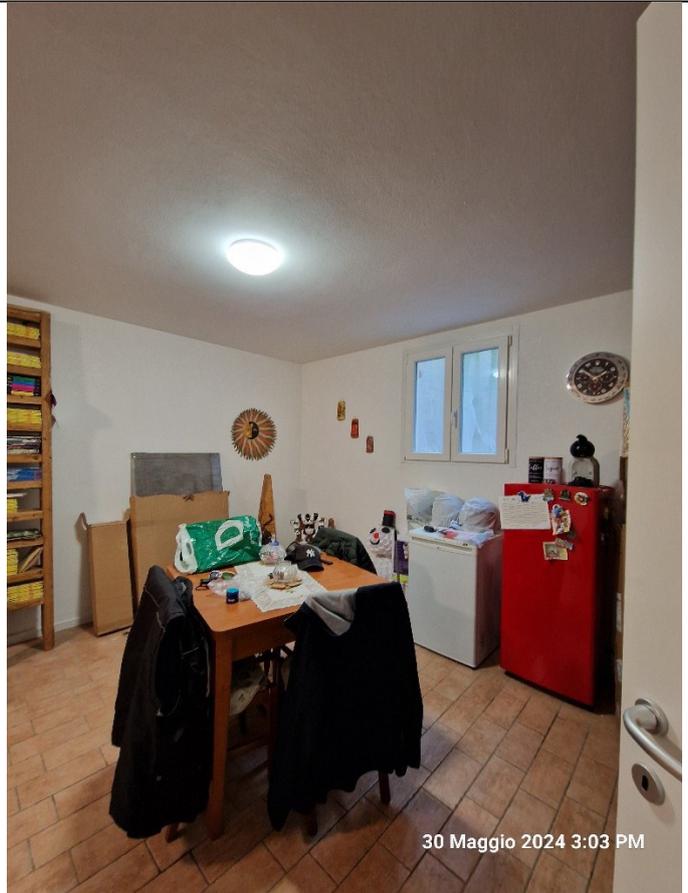


Foto 10

Il box doppio in larghezza
(piano interrato)



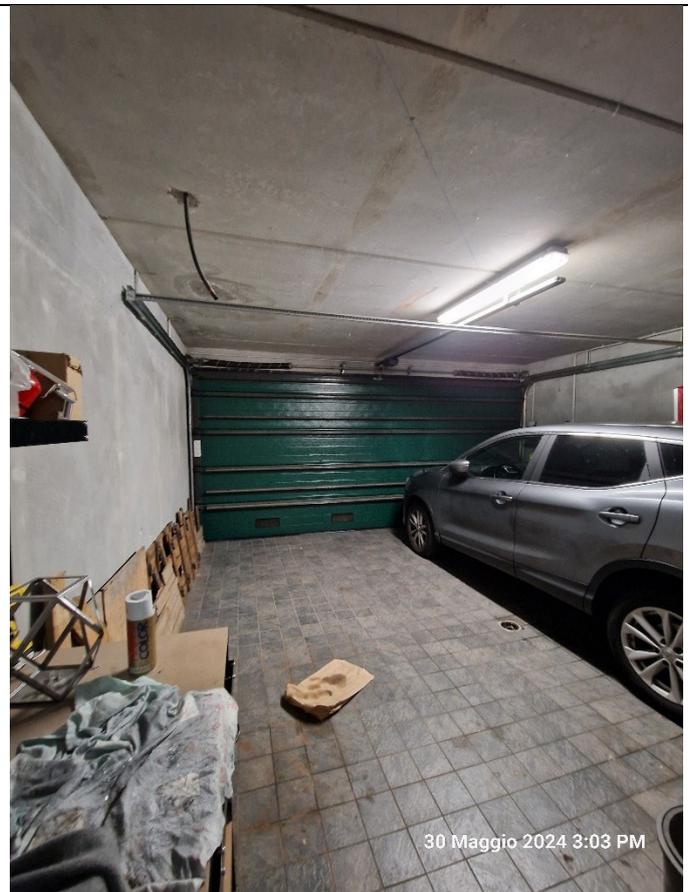

N=5079300

E=1521700

1 Particella: 1990

Comune: (CO) VALBRONA/B
 Foglio: 904
 Dimensione cornice: 534.000 x 378.000 metProtocollo pratica T341241/2024
 Scala originale: 1:2000
 10-Mag-2024 20:3:56

**Agenzia del Territorio
CATASTO FABBRICATI**
Ufficio provinciale di
Como

Dichiarazione protocollo n. CO0209554 del 12/07/2011
Planimetria di u.i.u. in Comune di Valbrona
Via San Michele

civ. SNC

Identificativi Catastali:
Sezione: VIS
Foglio: 4
Particella: 2011
Subalterno: 8


Compilata da:
Losa Emanuele
Iscritto all'albo:
Geometri
Prov. Como

N. 2479

Scala 1: 200

Scheda


PIANO PRIMO SOTTOSTRADA
Hm = 2.50 Mt

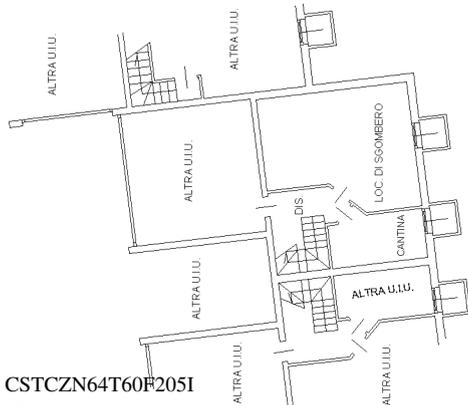

PIANO TERRA
H = 2.70 Mt



PIANO PRIMO (SOTTOTETTO)
Hm = 3.00 Mt

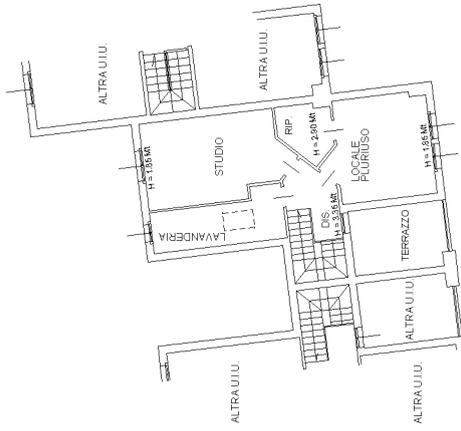

**Agenzia del Territorio
CATASTO FABBRICATI
Ufficio Provinciale di
Como**

Dichiarazione protocollo n. CO0209554 del 12/07/2011

Planimetria di u.i.u. in Comune di Valbrona

Via San Michele

civ. SNC

Identificativi Catastali:

Sezione: VIS

Foglio: 4

Particella: 2011

Subalterno: 19

Compilata da:

Losa Emanuele

Iscritto all'albo:

Geometri


Prov. Como

N. 2479

Scheda n. 1

Scala 1:200

PIANO PRIMO SOTTOSTRADA
H = 2.50 Mt

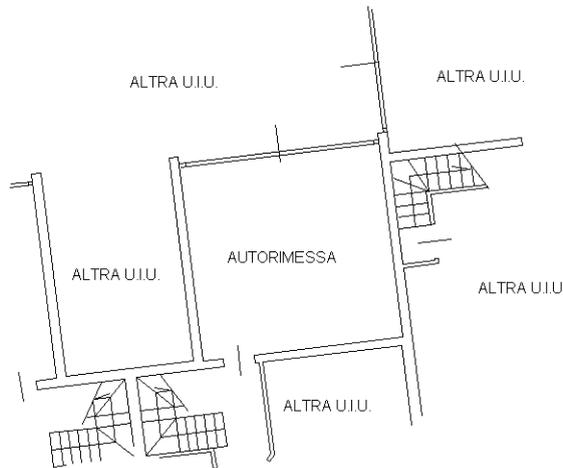

Ultima planimetria in atti