


ESTRATTO CARTOGRAFIA DI PIANO OPERATIVO

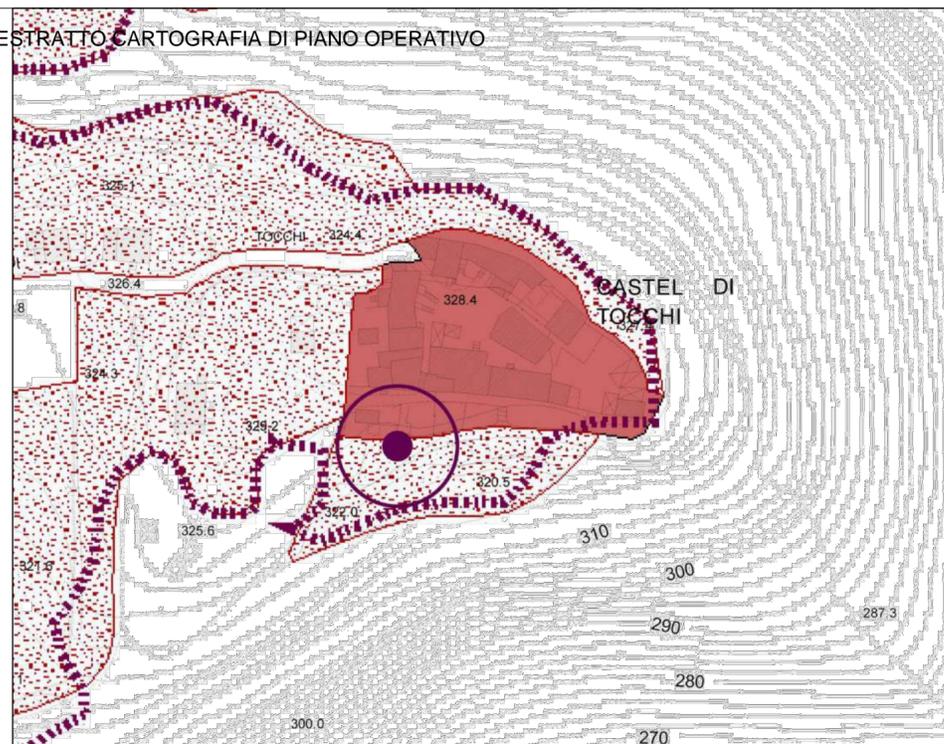

STUDIO TECNICO
 GEOM. CRESTI FRANCESCO
 via dei Gazzani n. 6 - c.a.p. 53100 - Siena (SI)
 tel 3357839691 mail crestifrancesco@libero.it



COMUNE DI MONTICIANO

TRIBUNALE DI SIENA
 (sezione volontaria giurisdizione)
 Procedure di sovraindebitamento / liquidazione totale beni
 n. 1872/14-cron.1668/16
 n. 1873/14-cron.1669/16
 n. 1874/14-cron.1670/16

SCALA 1:100

CASTELLO DI TOCCHI

18/11/2021


IL TECNICO:
 geom. CRESTI FRANCESCO

ESTRATTI STRUMENTI URBANISTICI

Il tecnico



Cartografia del PIT con valenza di Piano Paesaggistico

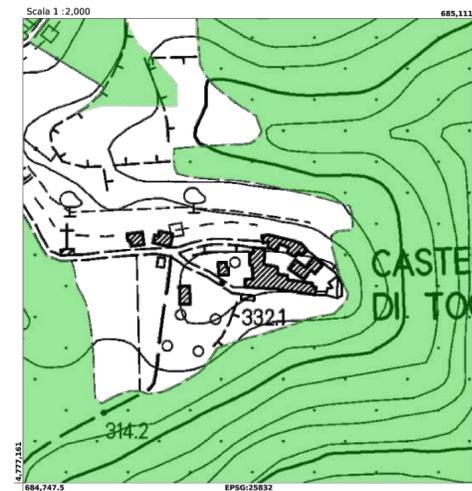

Regione Toscana - SITA: Vincolo idrogeologico

