

TRIBUNALE DI COMO

ESECUZIONE IMMOBILIARE R.G.E. 74 / 2024

promossa da

TEVERE SPV S.R.L.

contro:




ALLEGATI

LOTTO 6

INQUADRAMENTO TERRITORIALE

SCHEDE CATASTALI

TECNICO INCARICATO
ARCH. CINZIA COSTANTINI DE CHIRICO

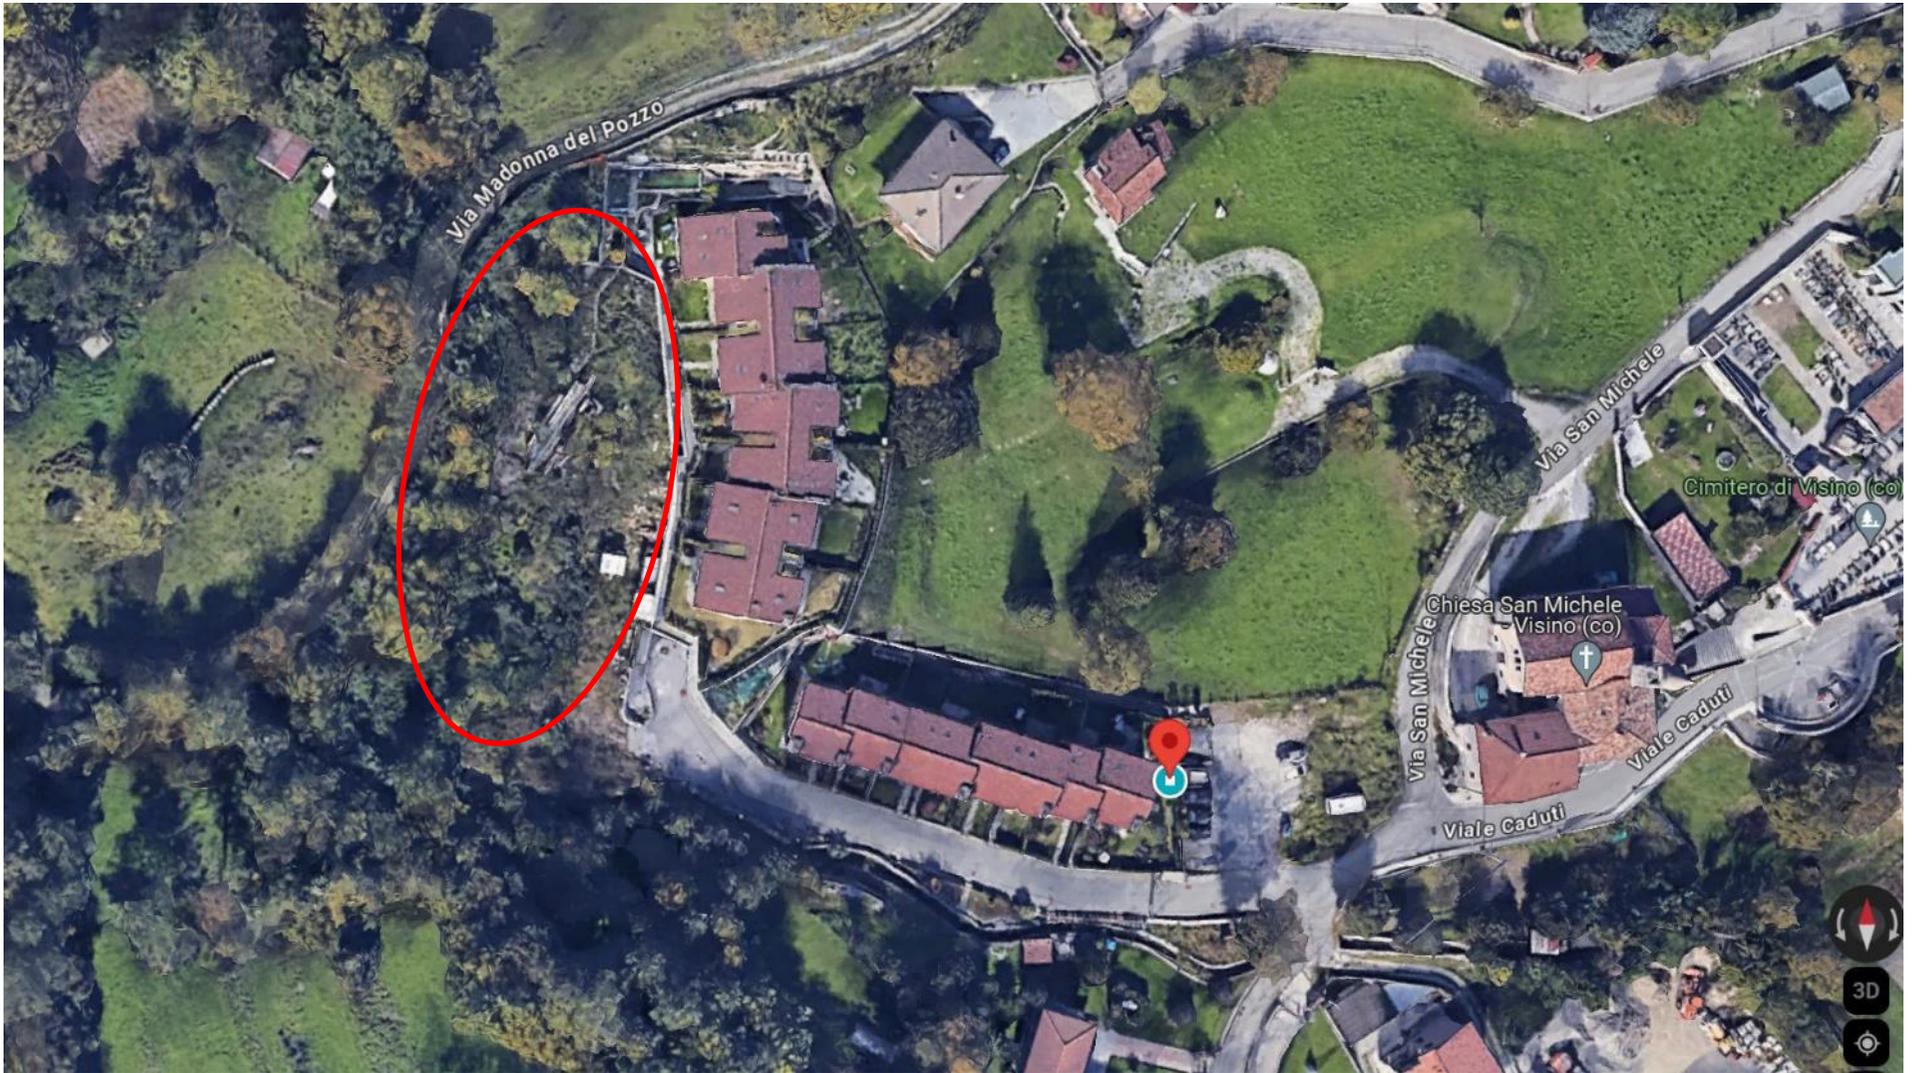

INQUADRAMENTO TERRITORIALE – Nel cerchio in rosso la posizione del lotto di terreno rispetto al complesso immobiliare.



N=5079300

E=1521700

1 Particella: 1990


Comune: (CO) VALBRONA/B
Foglio: 904
Dimensione cornice: 534.000 x 378.000 metProtocollo pratica T341241/2024
Scala originale: 1:2000
10-Mag-2024 20:3:56

**Agenzia del Territorio
CATASTO FABBRICATI
Ufficio Provinciale di
Como**

ELABORATO PLANIMETRICO	
Compilato da: Losa Emanuele	
Iscritto all'albo: Geometri	
Prov. Como	N. 2479

Comune di Valbrona	Protocollo n. CO0209934 del 12/07/2011
Sezione: VIS Foglio: 4 Particella: 2012	Tipo Mappale n. 208328 del 08/07/2011

Dimostrazione grafica dei subalterni Scala 1 : 500

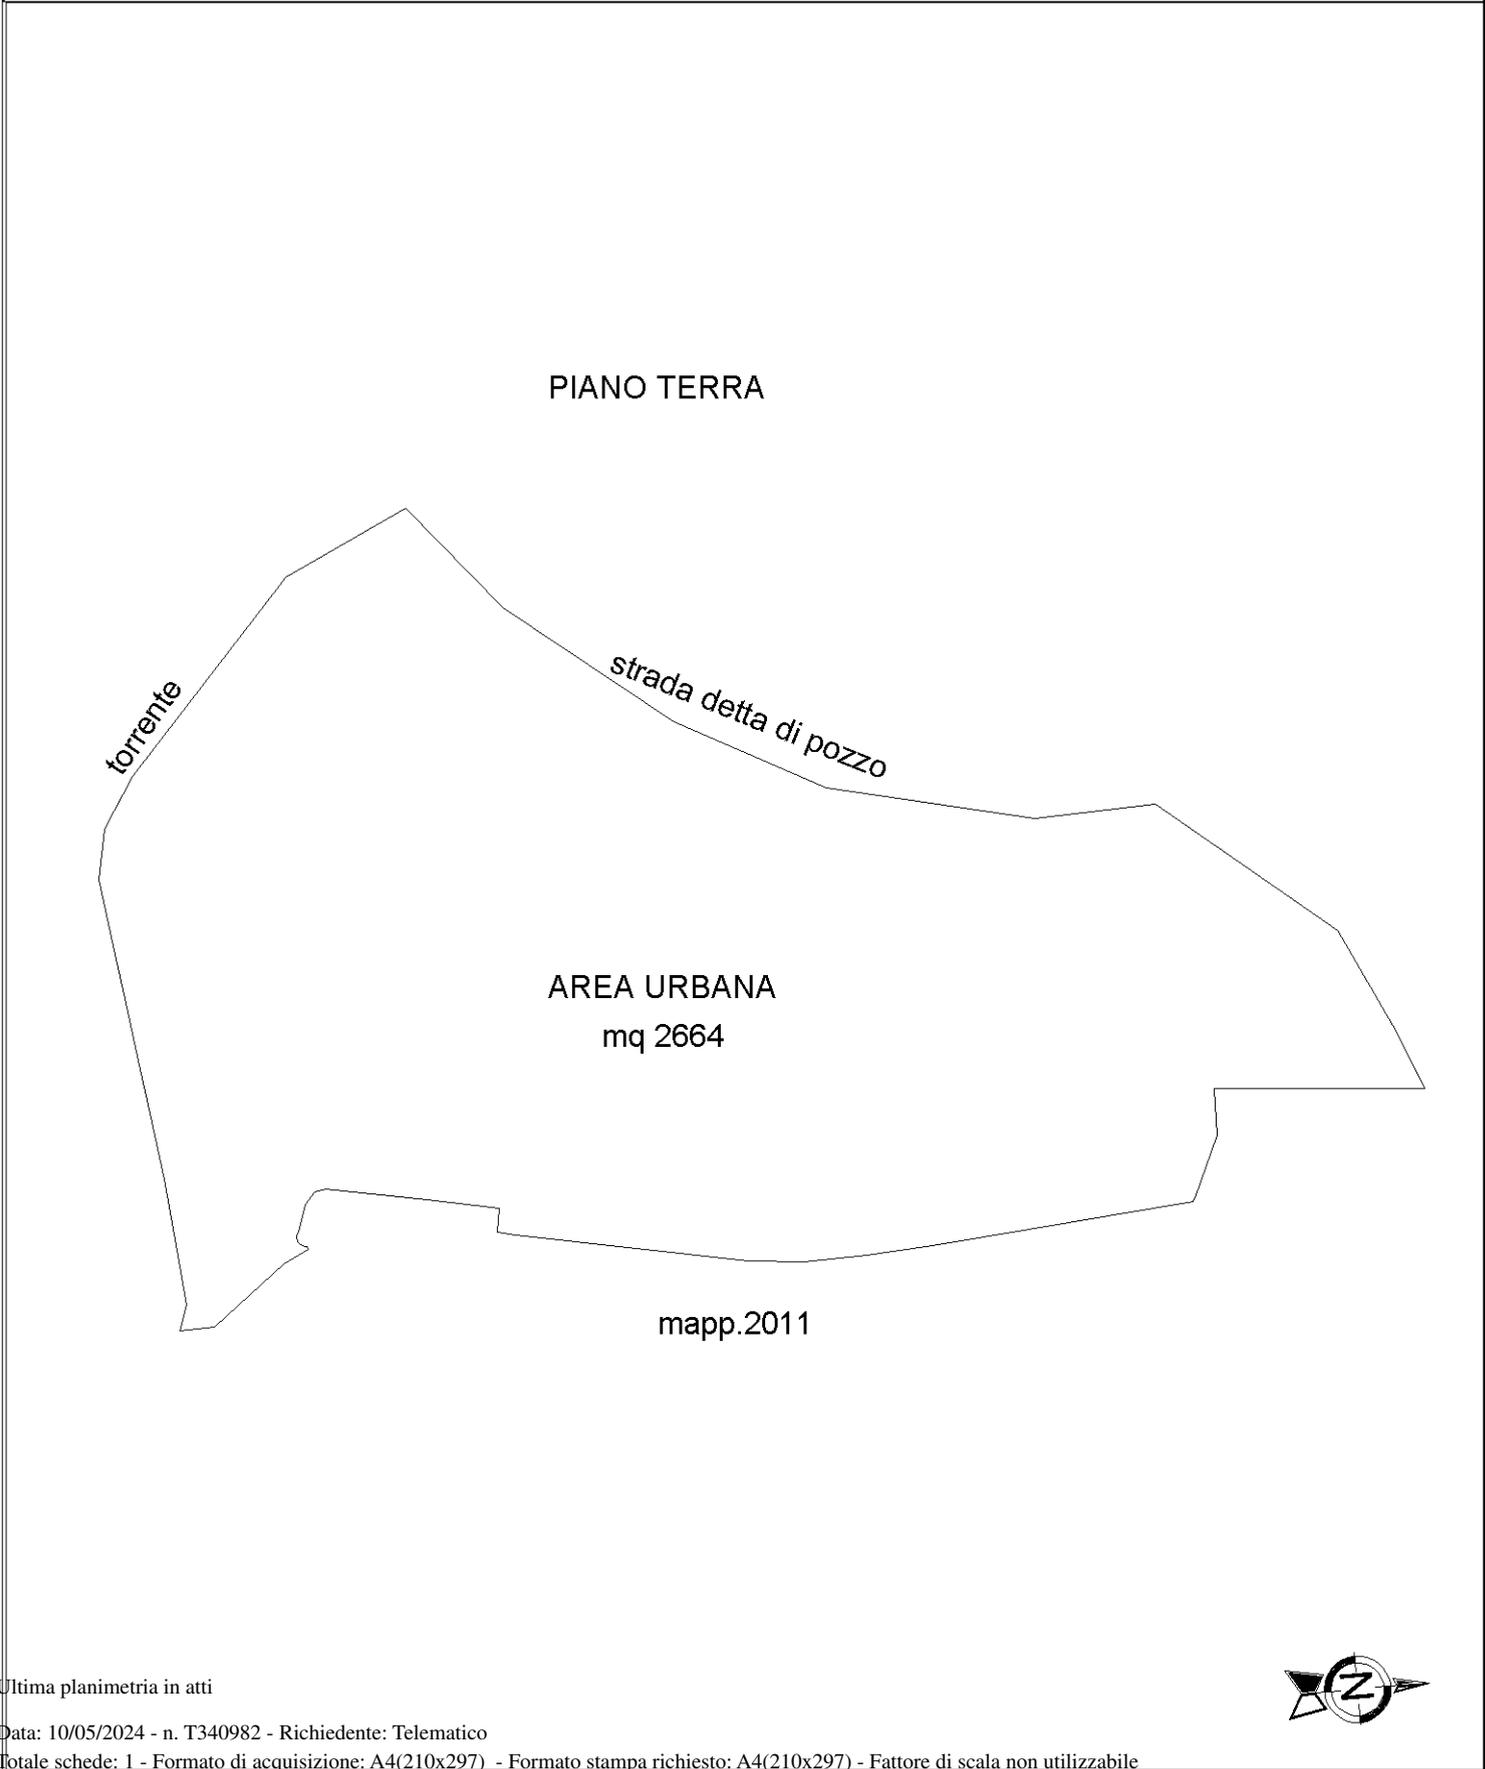

Elaborato Planimetrico - Catasto dei Fabbricati - Situazione al 10/05/2024 - Comune di VALBRONA(L.547) - < Sez. urbana VIS - Foglio 4 Particella 2012 >

Ultima planimetria in atti

ACCERTAMENTO DELLA PROPRIETÀ IMMOBILIARE URBANA ELENCO DEI SUBALTERNI ASSEGNATI

Comune VALBRONA	Sezione VIS	Foglio 4	Particella 2012	Tipo mappale 208328	del: 08/07/2011
--------------------	----------------	-------------	--------------------	------------------------	--------------------

Sub	UBICAZIONE via/piazza	n.civ	Piani	Scala	Int	DESCRIZIONE
	via san michele	SNC	T			AREA URBANA DI MQ. 2664

Visura telematica