

MODULARIO
F. rig. rend. 486



MINISTERO DELLE FINANZE
DIREZIONE GENERALE DEL CATASTO E DEI SS.TT.EE.
CATASTO EDILIZIO URBANO (RDL 13-4-1939, n. 652)


MOD. AN (

LIRE
400

Planimetria di u.i.u. in Comune di SARTIRANA via DELLA PREPOSITURA civ. 4

SCHEDA N° DBN 349670

VIA ALESSANDRO D'AOSTA

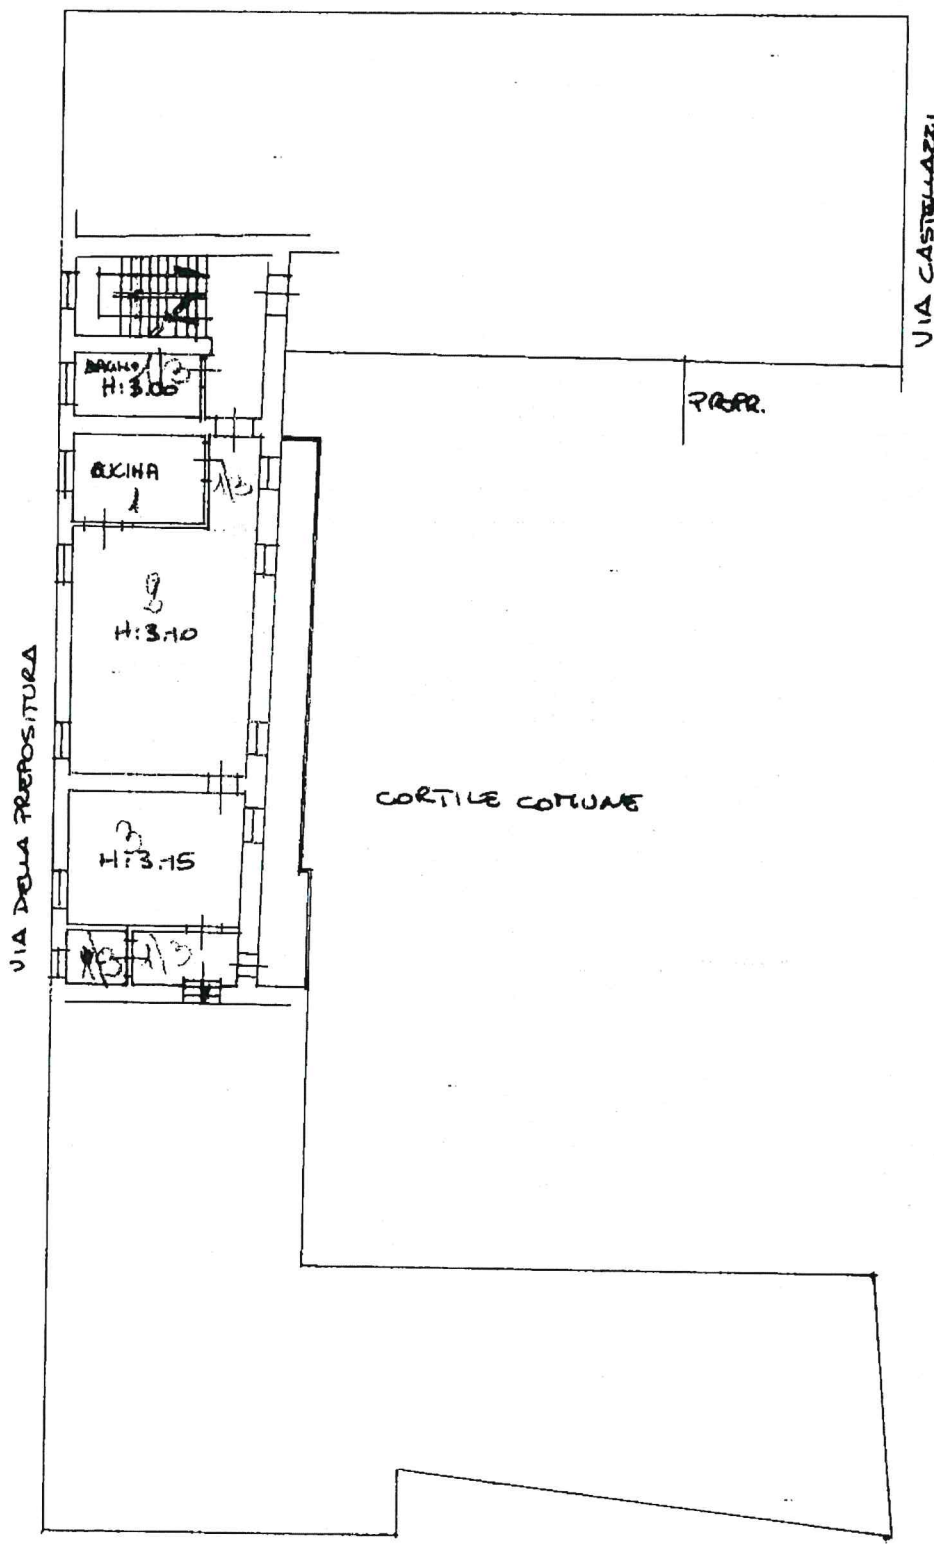

- PIANO PRIMO -

ORIENTAMENTO



SCALA DI 1:200

num 01
Situazione al 15/06/2021 - Comune di SARTIRANA LOMELLINA (1447) - < Foglio: 10 - Particella: 263 - Subalterno: 13 >
VIA DEI FABBRICATI PREPOSITURA n. 4 piano: 1.

Dichiarazione di N.C.
Ultima planimetria in atti
Data presentazione: 10/04/1996 - Data: 15/06/2021 - n. T344318 - Richiedente: CLVMSM73B07M109C
Totale schede: 1 - Formato di acquisizione: A4(210x297) - Formato stampa richiesto: A4(210x297)

Compilata da
(Titolo, cognome e nome)
GEOR. D'ANGELO PIERLUIGI
iscritto all'albo dei GEOMETRI
della provincia di PARMA n. 3043

RISERVATO ALL'UFFICIO
156/96

MODULARIO
F. rig. rend. 497



MINISTERO DELLE FINANZE
DIPARTIMENTO DEL TERRITORIO
CATASTO EDILIZIO URBANO (RDL 13-4-1939, n. 652)

MOD **BN** (CEL)

LIRE
500

Planimetria di u.i.u. in Comune di SARTIRANA LOMELLINA via CASTELLAZZI civ.

VIA AMEDEO D'AOSTA

SCHEDE N° DBU 19971


VIA DELLA PREPOSITURA

VIA CASTELLAZZI

CORTILE INTERNO

Garage
H: 2,25

ORIENTAMENTO

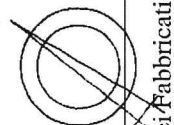

SCALA DI 1:200

PIANTA PIANO TERRA

Roma Istituto Poligrafico e Zecca dello Stato - P.V.

Dichiarazione di N.C.
Ultima planimetria in atti

Compilata dal
GEO. D'ANGELO PERLUCCI

INVIATO ALL'UFFICIO

Catasto del Fabbricati - Situazione al 15/06/2021 - Comune di SARTIRANA LOMELLINA (1447) - < Foglio: 10 - Particella: 263 - Subalterno: 19 >
VIA CASTELLI A 771 piano T.