
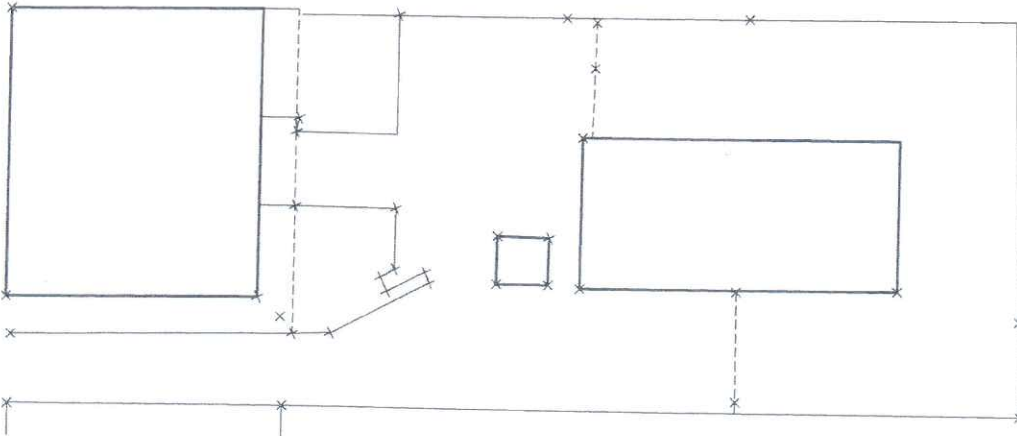


**LEGENDA:**

Mapp.428 Superficie catastale = mq. 164,00  
Proprietà C.P.R. s.r.l. 35% = mq. 57,40  
Proprietà LE.DA s.r.l. 65% = mq. 106,60

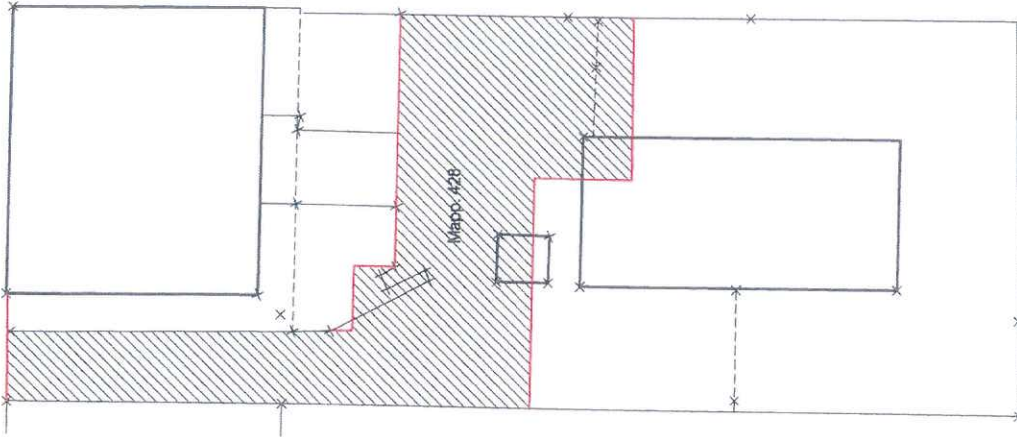

**PLANIMETRIA**

Rilievo Celerimetrico dello Stato di Fatto

**PLANIMETRIA**

Sviluppo Estratto di Mappa

CESANO MADERNO  
Via Marche n. 10

scala 1/200