


fabbricato altra ditta

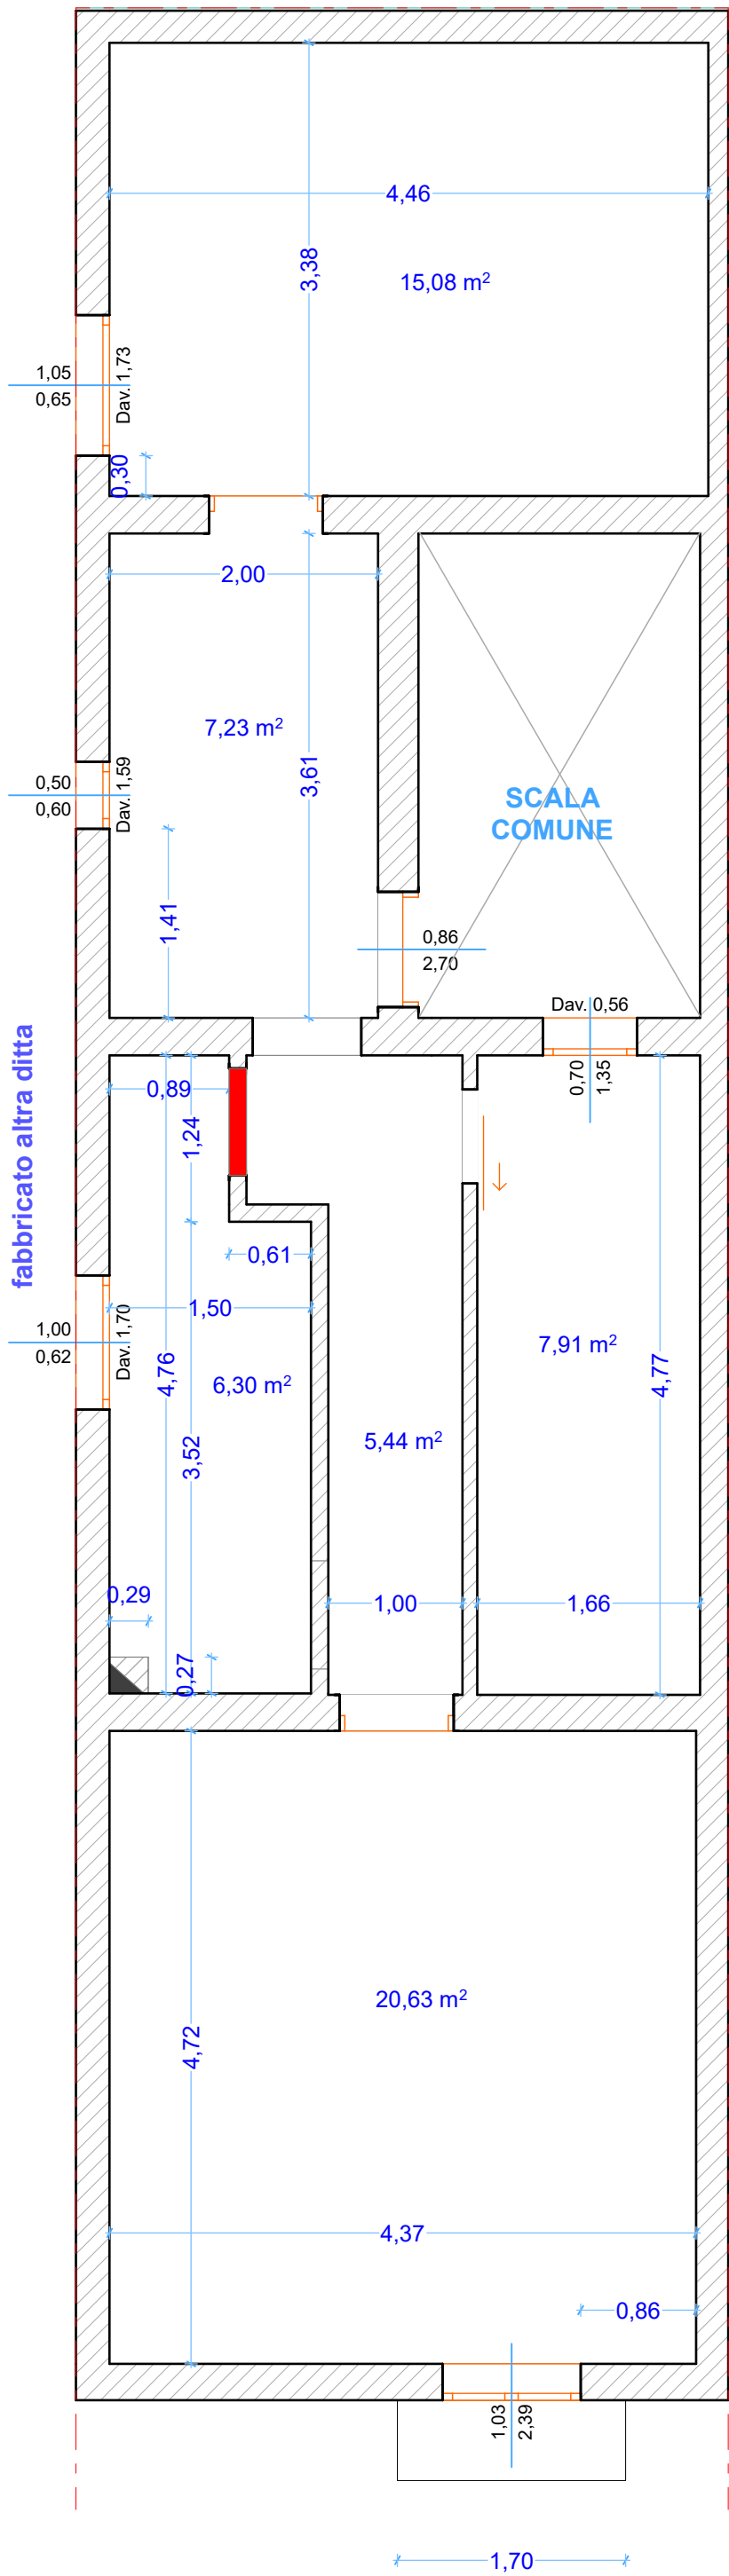

via Passo Enea


1,70

fabbricato altra ditta

F.T.

F.T.

F.T.

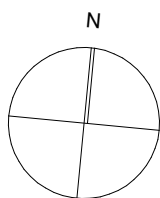

PIANO SECONDO  
scala 1:50

