


fabbricato altra ditta

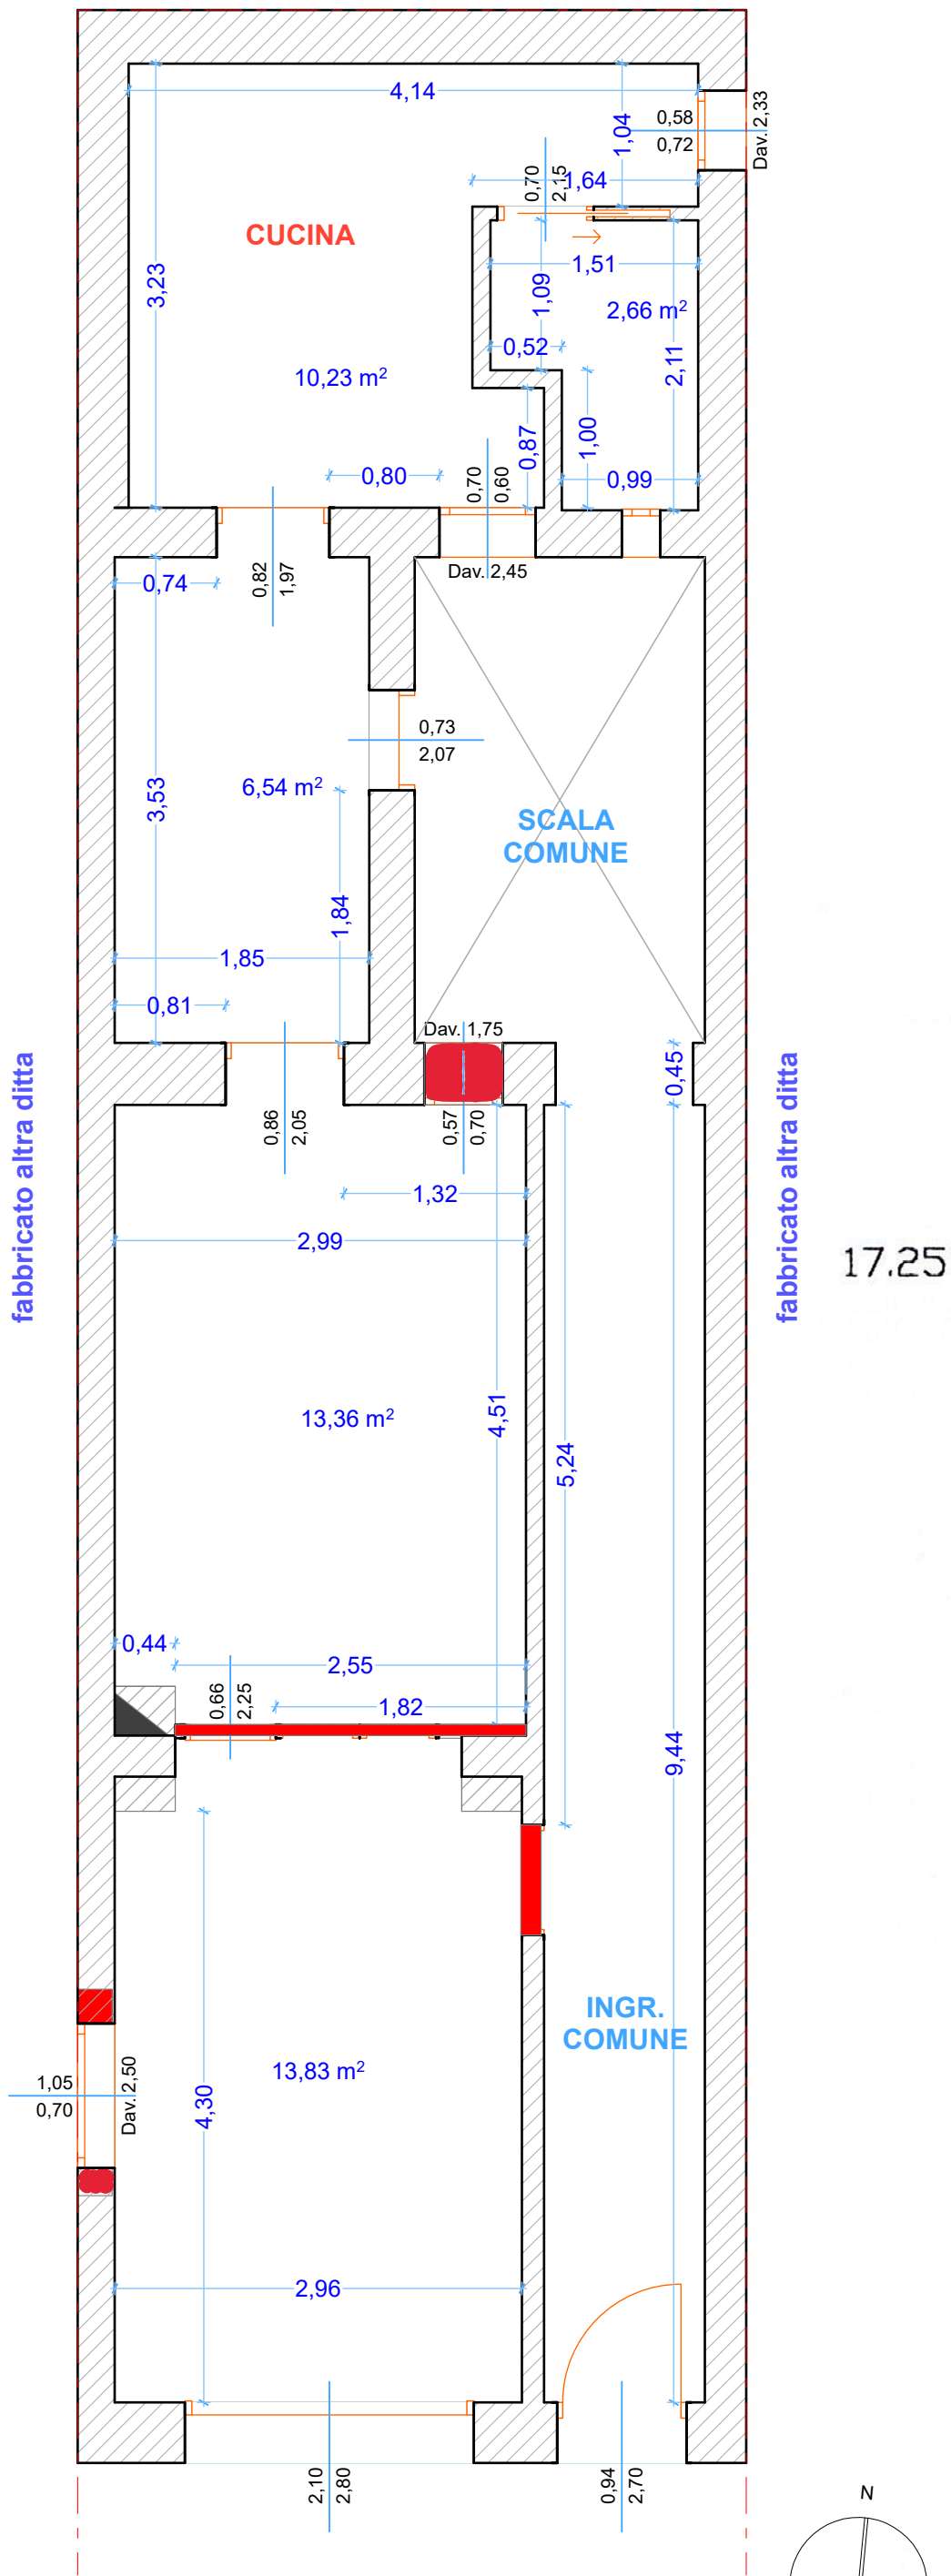



fabbricato altra ditta

fabbricato altra ditta

via Passo Enea

Rilievo Principali difformità

PIANO TERRA
scala 1:50

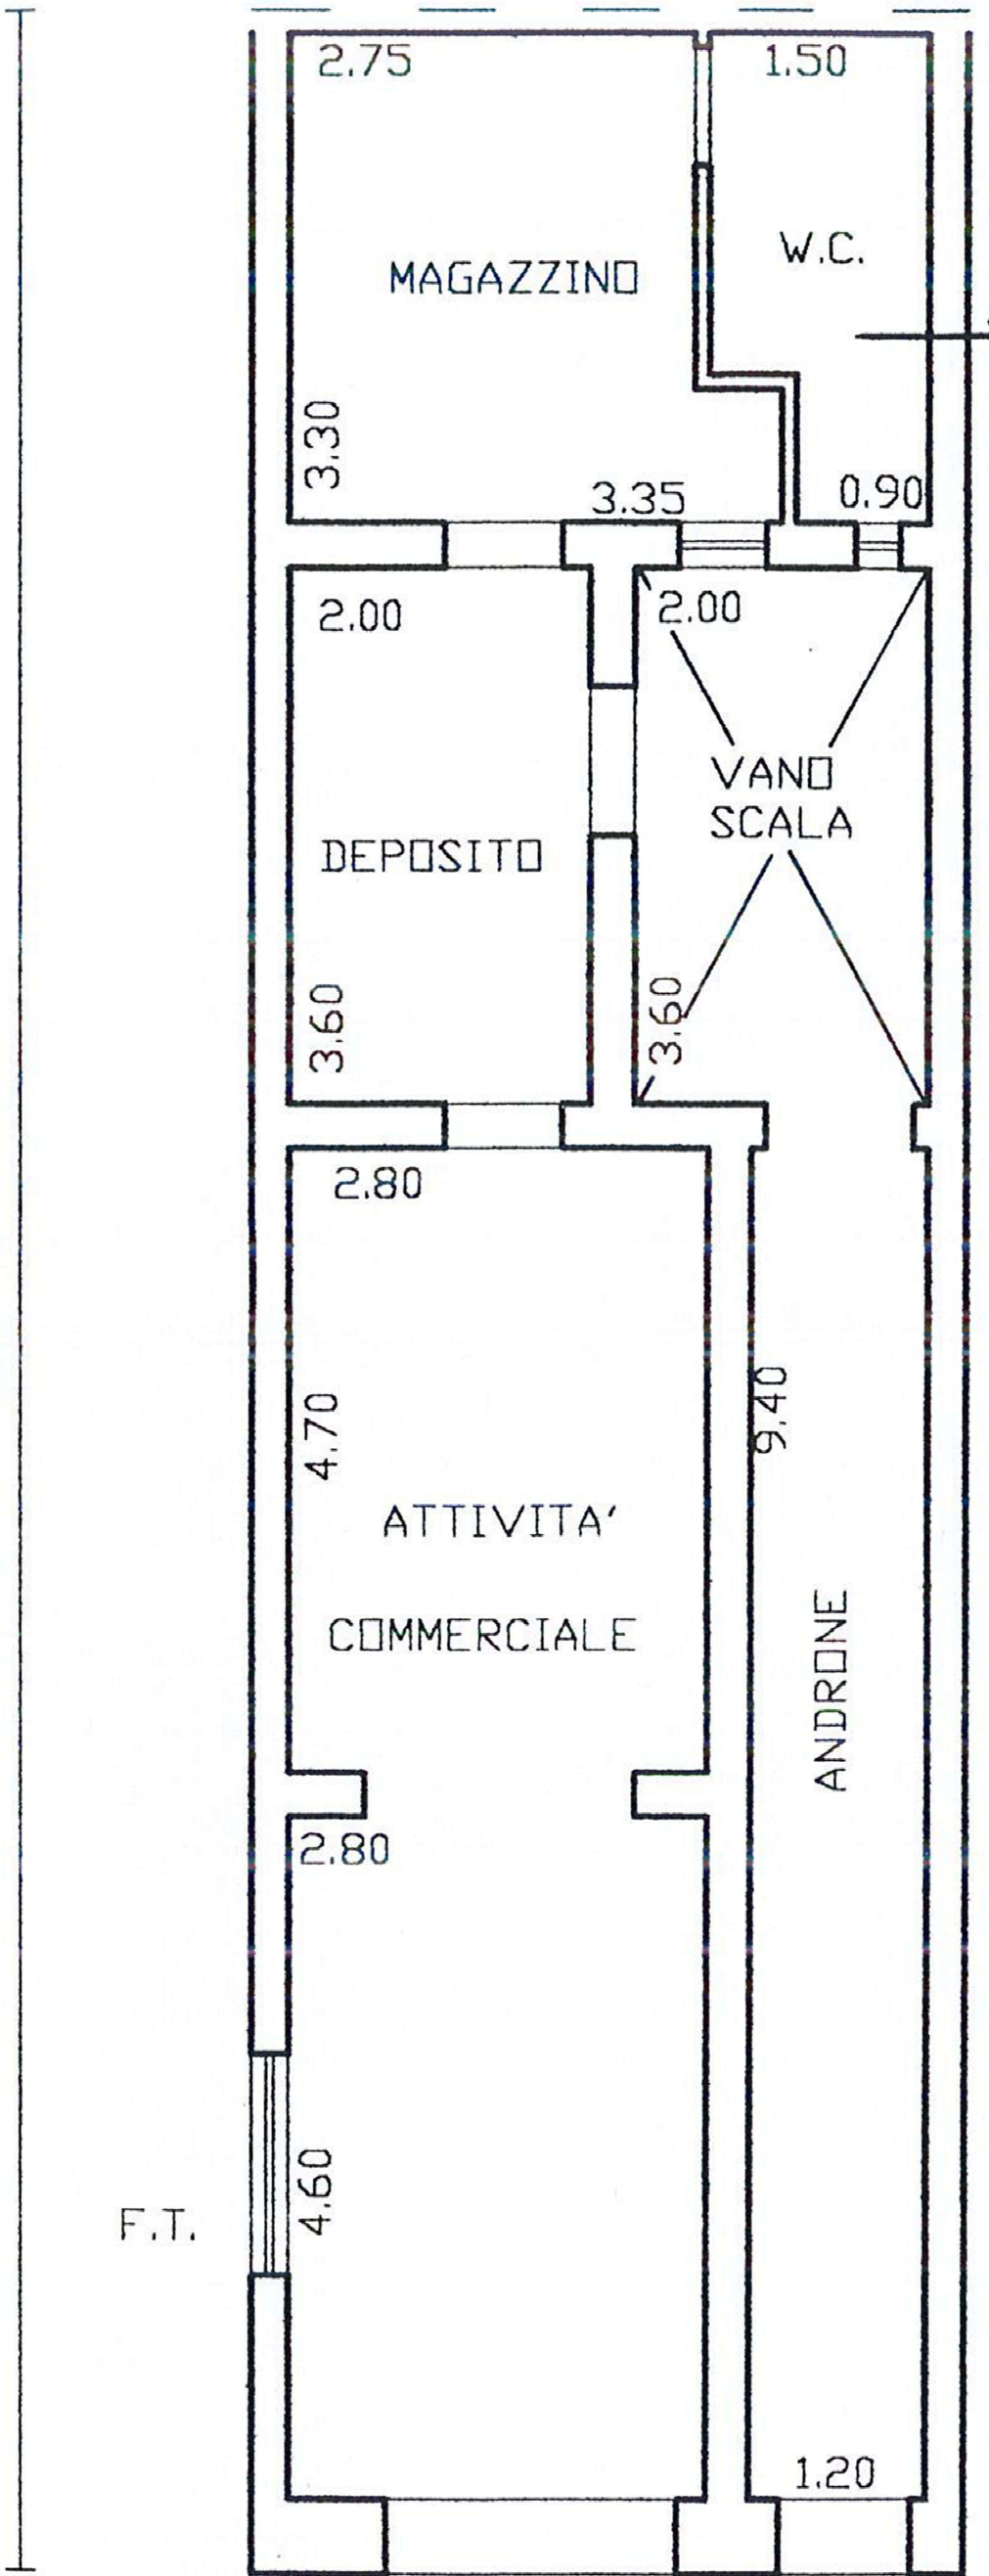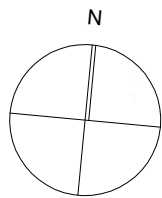

Autorizzazione del 08/03/2002 (stralcio elab. grafici di progetto)