

**Agenzia delle Entrate**  
**CATASTO FABBRICATI**  
 ufficio provinciale di  
 Milano

Dichiarazione protocollo n. MI0259823 del 30/05/2016  
 Planimetria di u.i.u. in Comune di Milano  
 Via Carlo Imbonati


Identificativi Catastali:  
 Sezione: 137  
 Foglio: 205  
 Particella: 205  
 Subalterno: 956

Compilata da:  
 Modica Giorgio  
 Iscritto all'albo:  
 Architetti  
 Prov. Monza E Brianza N. 1891

Scala 1: 200

PIANO TERRA

H=2,66m

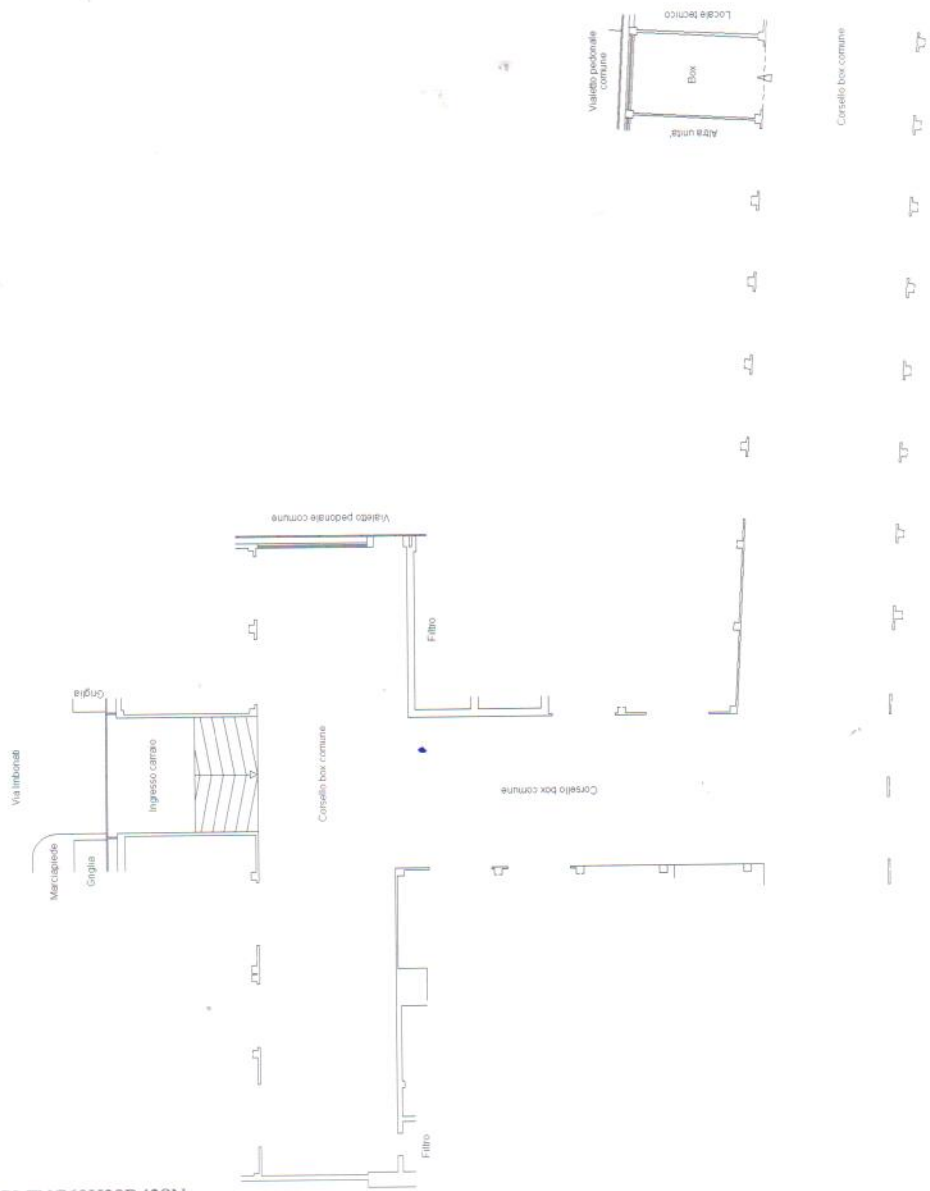

Ultima planimetria in atti