

**Agenzia delle Entrate**  
**CATASTO FABBRICATI**  
Ufficio Provinciale di  
Mantova

Dichiarazione protocollo n. MN0109676 del 16/09/2024

Comune di Suzzara

Strada Cavallara

civ. 5

Identificativi Catastali:

Sezione:

Foglio: 40

Particella: 74

Subalterno: 8

Compilata da:

Savi Stefano

Iscritto all'albo:  
Geometri

Prov. Mantova

N. 2530


Planimetria

Scheda n. 1

Scala 1:200


## PIANO TERRA

h2,70m

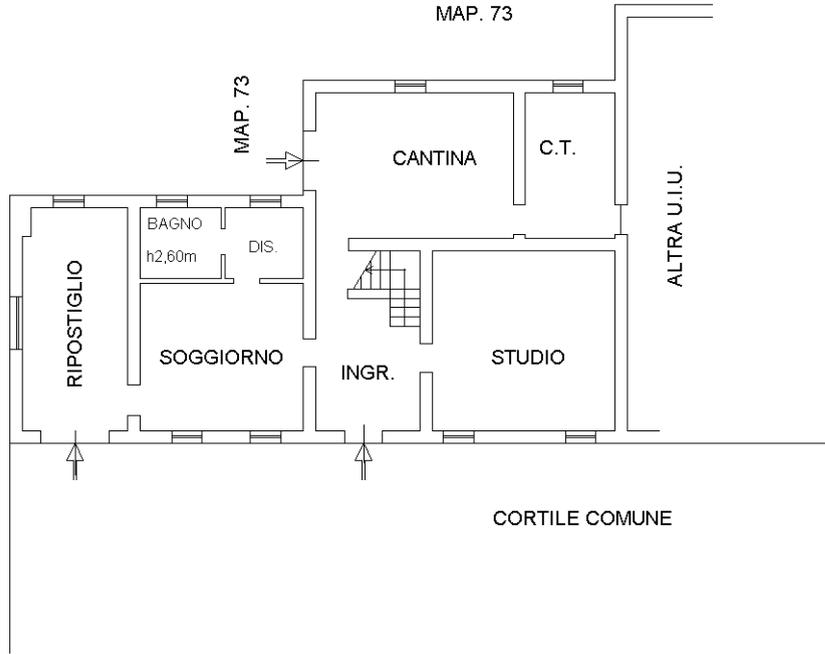

## PIANO PRIMO

h2,70m

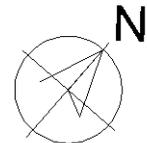

Ultima planimetria in atti