

**Agenzia delle Entrate**  
**CATASTO FABBRICATI**  
Ufficio Provinciale di  
**Mantova**

Dichiarazione protocollo n. MN0024152 del 03/04/2015

Planimetria di u.i.u. in Comune di Suzzara

Strada Cavallara

civ. 5

Identificativi Catastali:


Sezione:  
Foglio: 40  
Particella: 74  
Subalterno: 9

Compilata da:  
Bozzardi Mauro  
Iscritto all'albo:  
Geometri

Prov. Mantova

N. 1574

Scheda n. 1      Scala 1:200

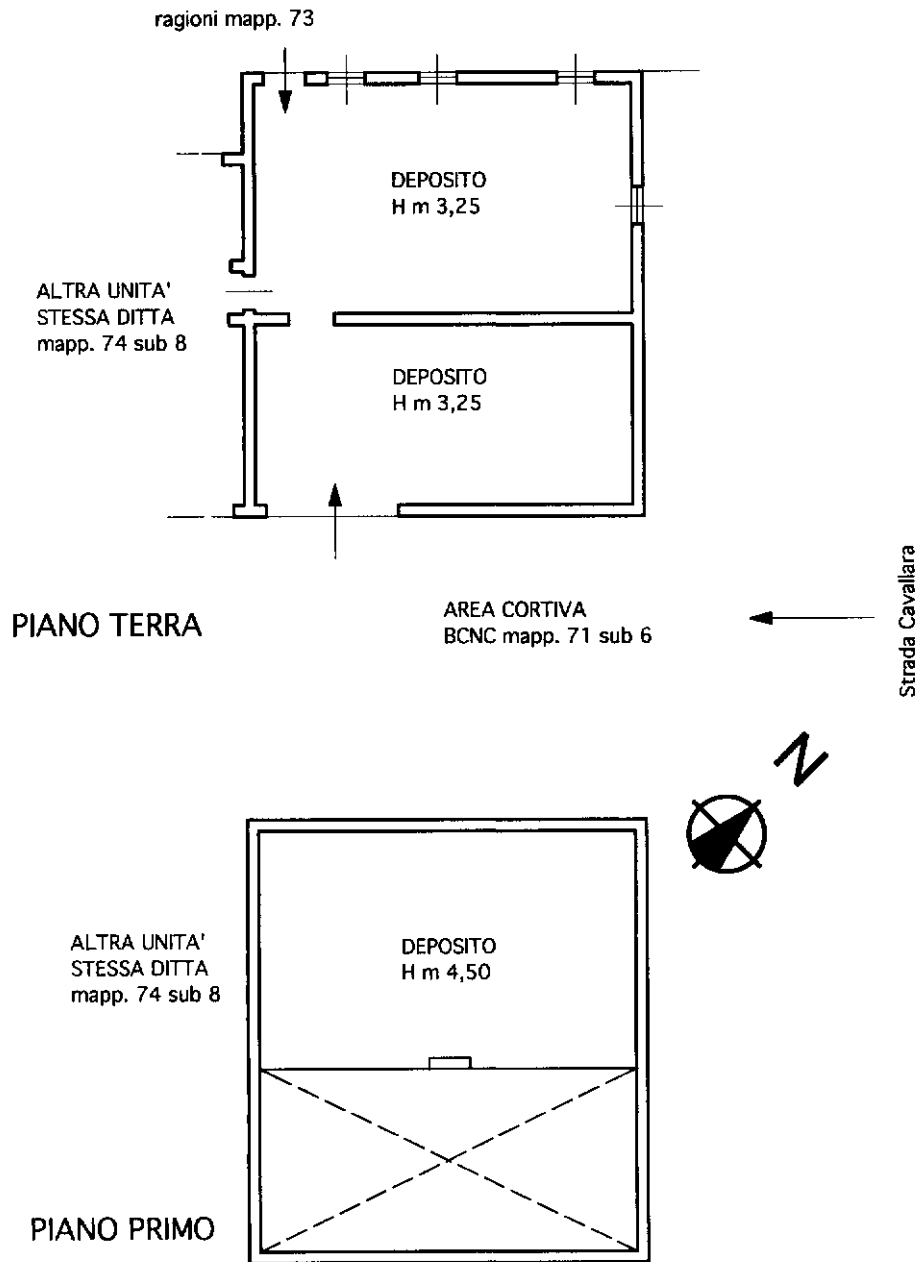

Catasto dei Fabbricati - Situazione al 30/04/2024 - Comune di SUZZARA(L.020) - < Foglio 40 - Particella 74 - Subalterno 9 >  
STRADA CAVALLARA n. 5 Piano T-1