


41995/15

FIGURA CONFORME ALLA MAPPA CATASTALE

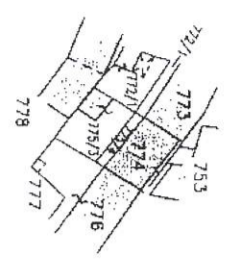

CAPO-REPARTO
 GESTIONE BANCHE DATI-SERVIZI CATASTALI
 geom. Paolo Bernardi VV/AVV

COMUNE CENSUARIO DI SERVOLA
 Foglio di mappa 4
 scala 1:1.000



ARCHIDOMUS STUDIO TECNICO ASSOCIATO

arch. Roberto Flaminio - geom. Armando Giarrù - geom. Daniele Mezzina - arch. Manuela Sabatù - via Lazzaretto Vecchio, 10 - 34123 Trieste - tel. 040313088 fax. 0403225283 email: info@studioarchidomus.it - c.f. e partita IVA: 00798790325

FIGURA CONFORME ALLA MAPPA TAVOLARE
 IN ATTI SUB. G.N. 49158/1897 (figura desunta dal
 piano in atti tavolari Sub. G.N. 4036/2000)
 Scala 1:360

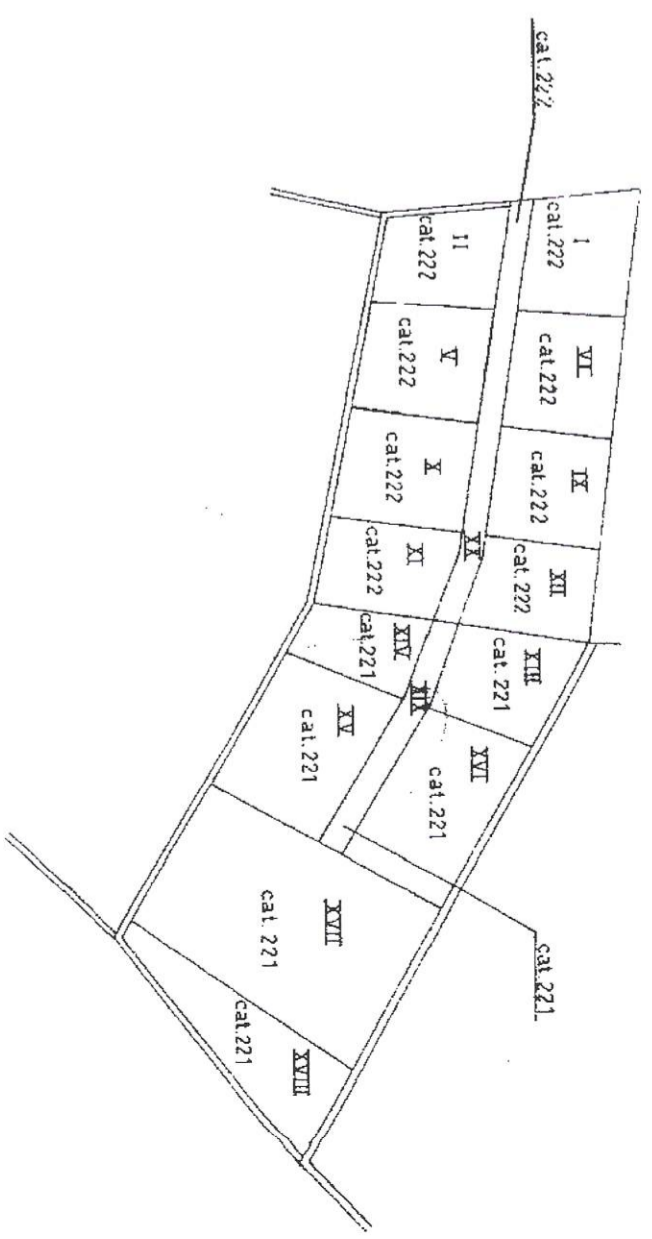


FIGURA RILEVATA

Scala 1:100

N



PIANO TAVOLARE E CATASTALE

Dimostrante:

- 1) Situazione catastale
- 2) Situazione tavolare attuale
- 3) Identificazione
- 4) Situazione tavolare

1) SITUAZIONE CATASTALE

Comune Censuario di Servola - foglio di mappa 4
p.c.n. 775/3 Ente Urbano di mq. 56 (sn)

2) SITUAZIONE TAVOLARE ATTUALE

P.T. 1027 del C.C. di Servola
c.t.1°

p.c.n. PARTE 775 corte

Altri corpi tavolari e altri catastali omissi perchè non interessati dalle successive operazioni.

3) IDENTIFICAZIONE

Premesso che all'originaria p.cat.221 parte XV veniva data corrispondenza d'ufficio con il decreto Sub. G.N. 408 dd. 31/01/1961 diventando l'odierna p.c.n. PARTE 775 corte

SI ATTESTA

che la p.c.n. PARTE 775 corte in P.T. 1027 del C.C. di Servola

SI IDENTIFICA

con la p.c.n. 775/3 ente urbano di mq. 56.

4) SITUAZIONE TAVOLARE PROPOSTA

P.T.1027 del C.C. di Servola
c.t.1°

p.c.n. 775/3 ente urbano di mq. 56.

Il proprietario:

I tecnici:

Sig. [redacted]
(nato [redacted])
C.F. [redacted]

[redacted]



Geom. Riccardo Mezzina

Trieste, 20 novembre 2015

A mente del disposto dell'art. 74 della legge tavolare, i sottoscritti tecnici sono abilitati alle attestazioni tavolari dell'art.24 del R.D.n.274 dd.11/02/1929.