

MODULARIO
F. n. rend. 497




MINISTERO DELLE FINANZE
DIREZIONE GENERALE DEL CATASTO E DEI SERVIZI TECNICI ERARIALI

Lire
150

NUOVO CATASTO EDILIZIO URBANO

(R. DECRETO-LEGGE 13 APRILE 1939, N. 652)

Planimetria dell'immobile situato nel Comune di TRIESTE Via PIRANDELLO 53
Ditta SCHILLANI CARMEN (TS 14/08/1918) 1/3-SCHILLANI MARCELLA (TS 10/03/1921) 1/3-SCHILLANI SILVESTRO (TS 27/10/1922) 1/3
Allegata alla dichiarazione presentata all'Ufficio Tecnico Erariale di TRIESTE

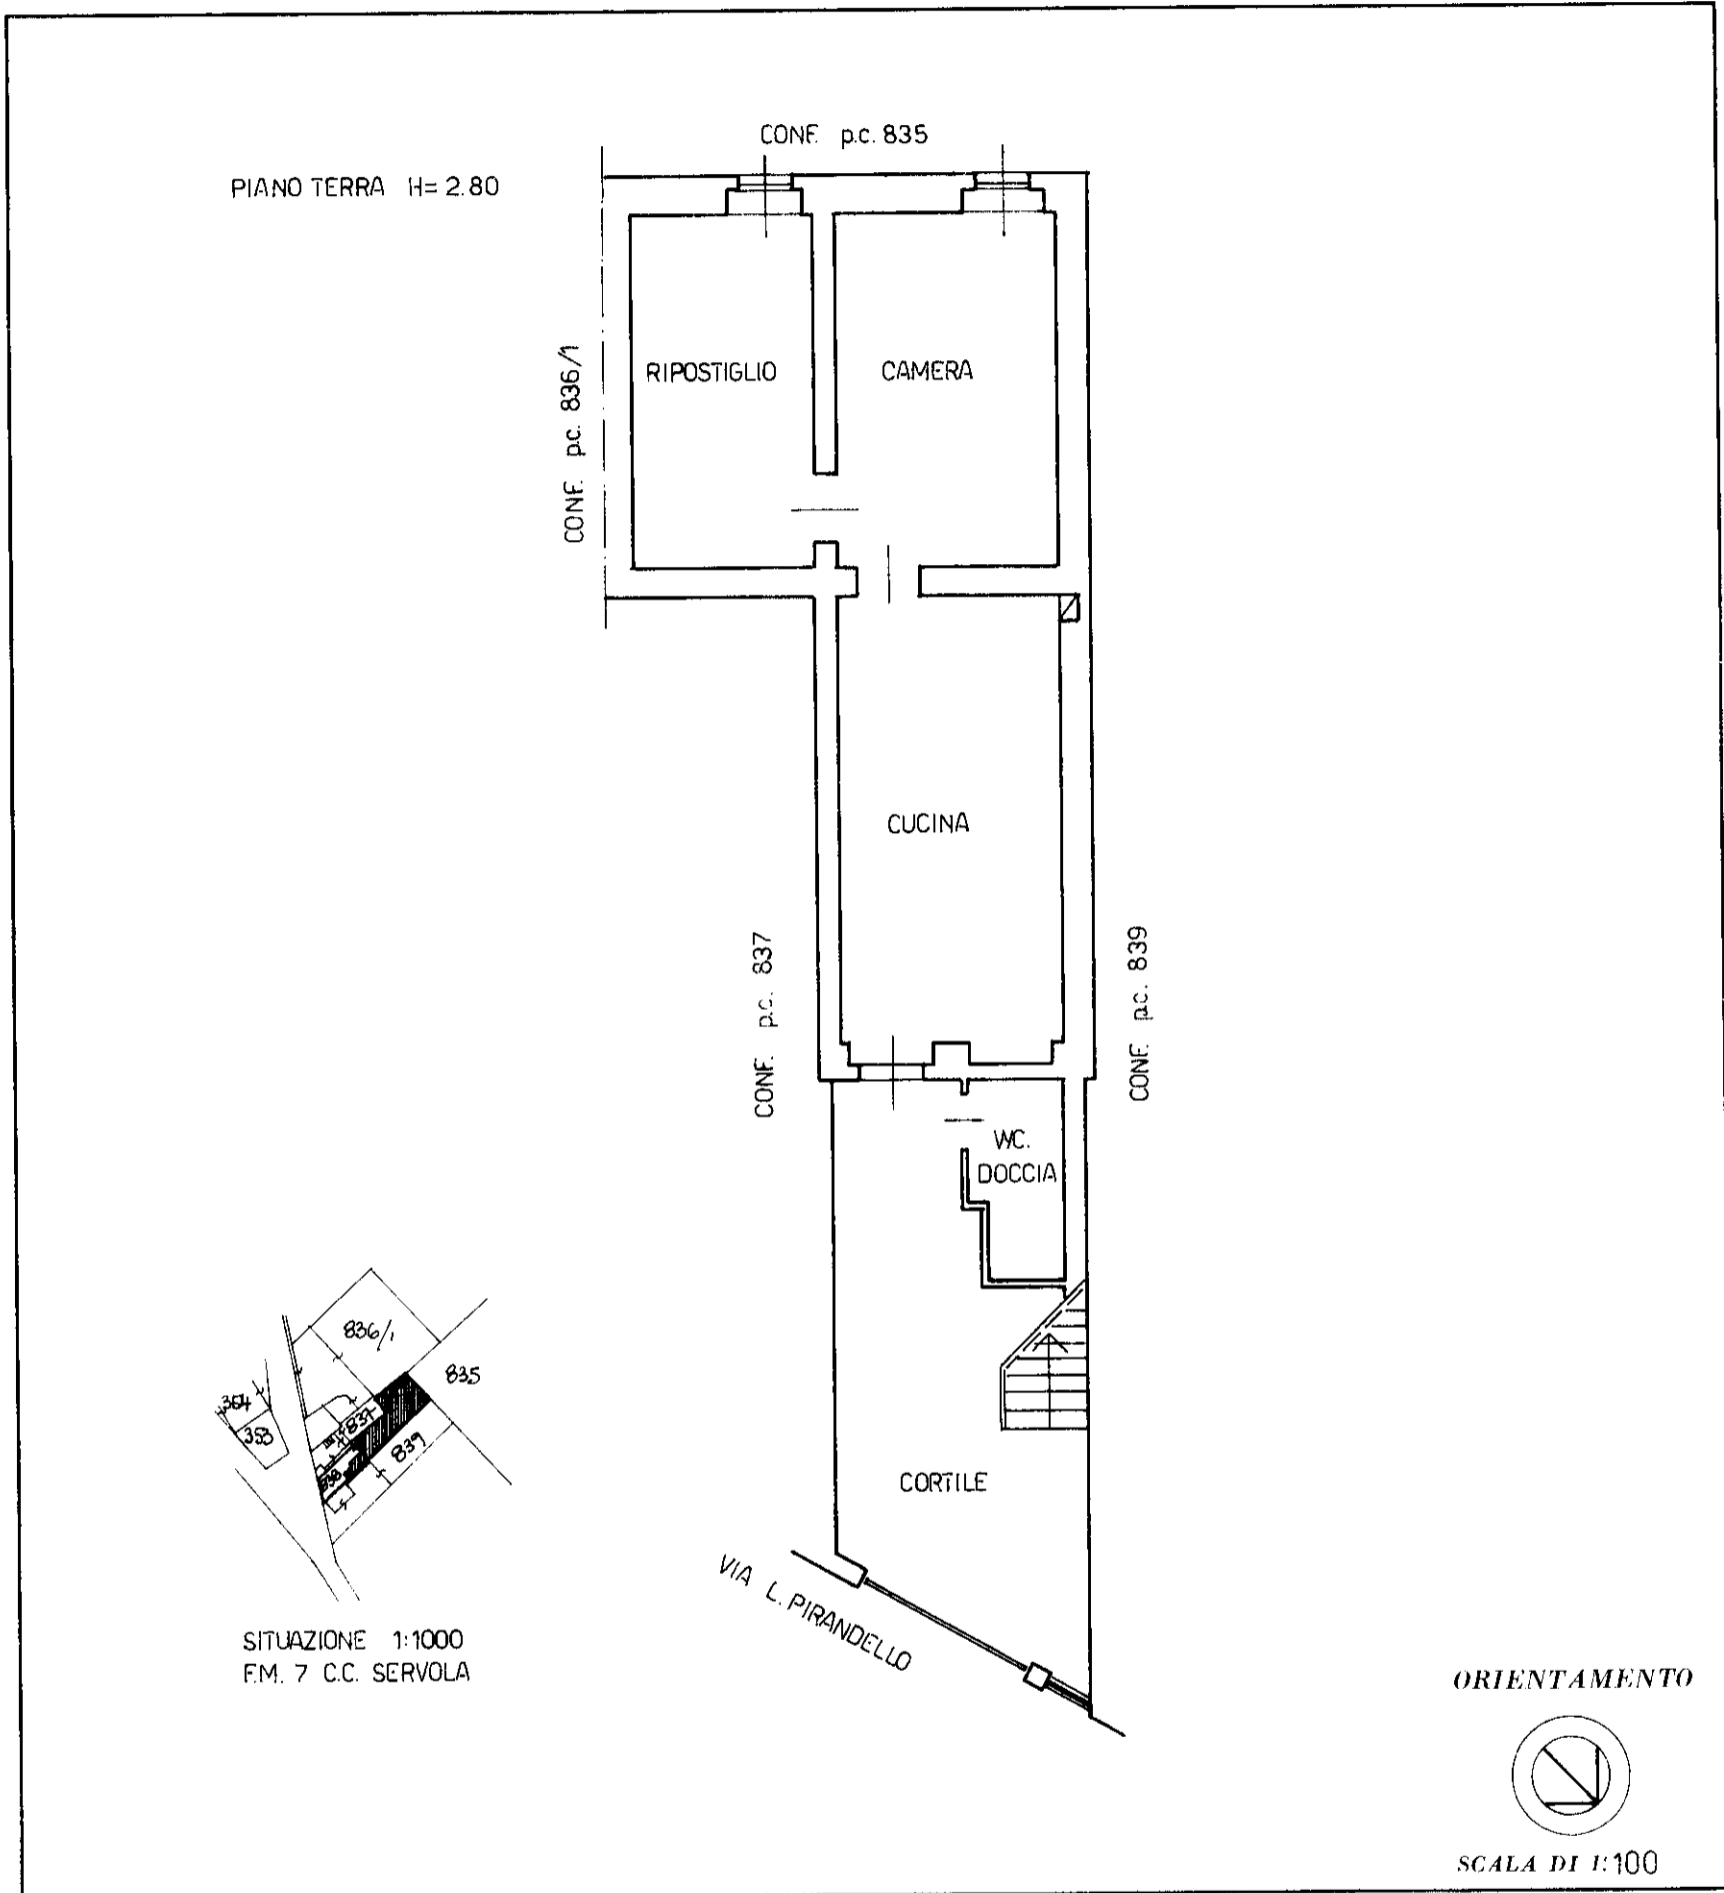

SPAZIO RISERVATO PER LE ANNOTAZIONI D'UFFICIO

DATA
PROT. N°

PT.	SEZ.	FG.	NUM.	SUB.
12597	T	7	838	1

Compilata dal geom. ARMANDO
GILARDI
(Titolo, nome e cognome del tecnico)

Iscritto all'Albo dei GEOMETRI
della Provincia di TRIESTE

DATA
Firma: