

Agenzia delle Entrate
CATASTO FABBRICATI
Ufficio Provinciale di
Mantova

Dichiarazione protocollo n. MN0107085 del 12/09/2024

Comune di San Benedetto Po

Strada Argine Po Sud

civ. 116

Identificativi Catastali:

Sezione:

Foglio: 33

Particella: 219

Subalterno: 1

Compilata da:

Savi Stefano

Iscritto all'albo:

Geometri

Prov. Mantova


N. 2530

Planimetria

Scheda n. 1

Scala 1:200

PIANO TERRA

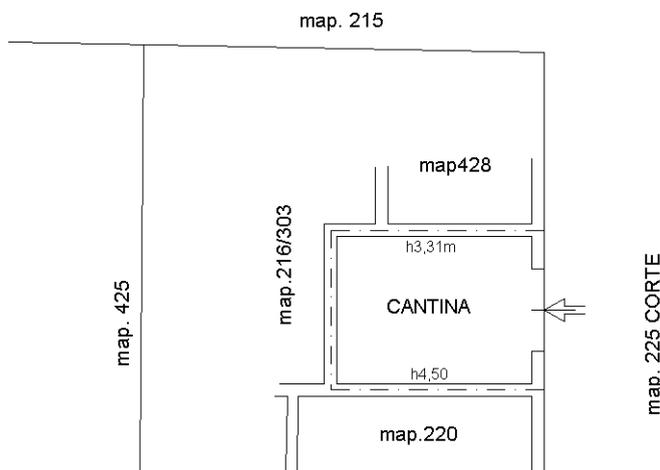

Ultima planimetria in atti

Catasto dei Fabbricati - Situazione al 14/09/2024 - Comune di SAN BENEDETTO PO(H771) - < Foglio 33 - Particella 219 - Subalterno 1 >
STRADA ARGINE PO SUD n. 116 Piano T