

Agenzia delle Entrate
CATASTO FABBRICATI
Ufficio Provinciale di
Mantova

Dichiarazione protocollo n. MN0107085 del 12/09/2024

Comune di San Benedetto Po

Strada Argine Po Sud

civ. 116

Identificativi Catastali:

Sezione:

Foglio: 33

Particella: 221

Subalterno: 1

Compilata da:

Savi Stefano

Iscritto all'albo:

Geometri

Prov. Mantova

N. 2530


Planimetria

Scheda n. 1


Scala 1:200

PIANO TERRA

PIANO PRIMO

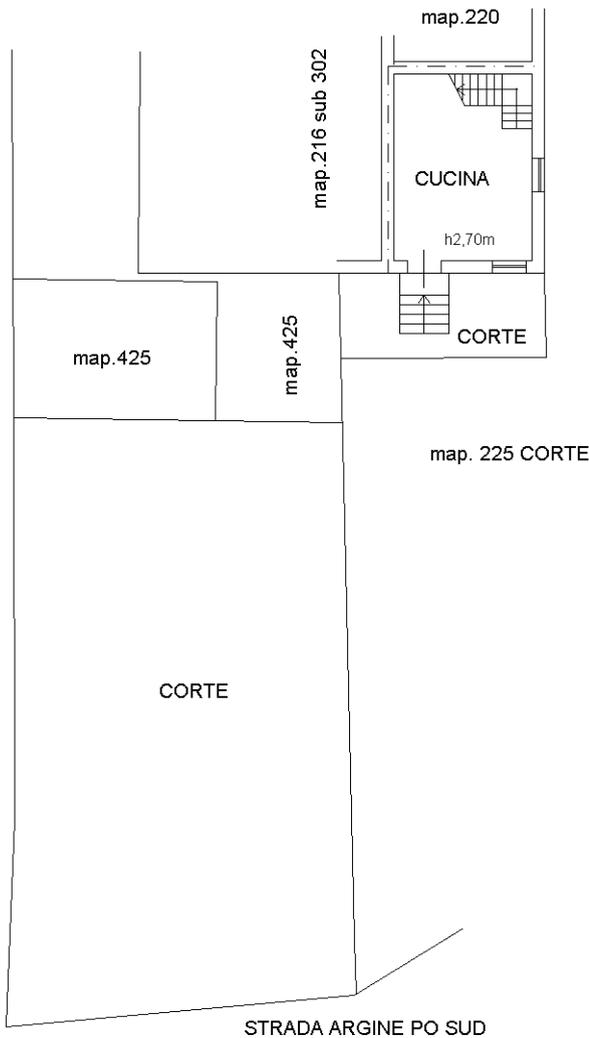

map. 225 CORTE

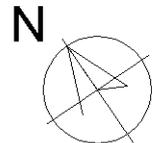

Ultima planimetria in atti