


ALLEGATO 3  
PLANIMETRIE STATO ATTUALE

# PLANIMETRIA QUOTATA APPARTAMENTO - STATO ATTUALE

Scala 1:100

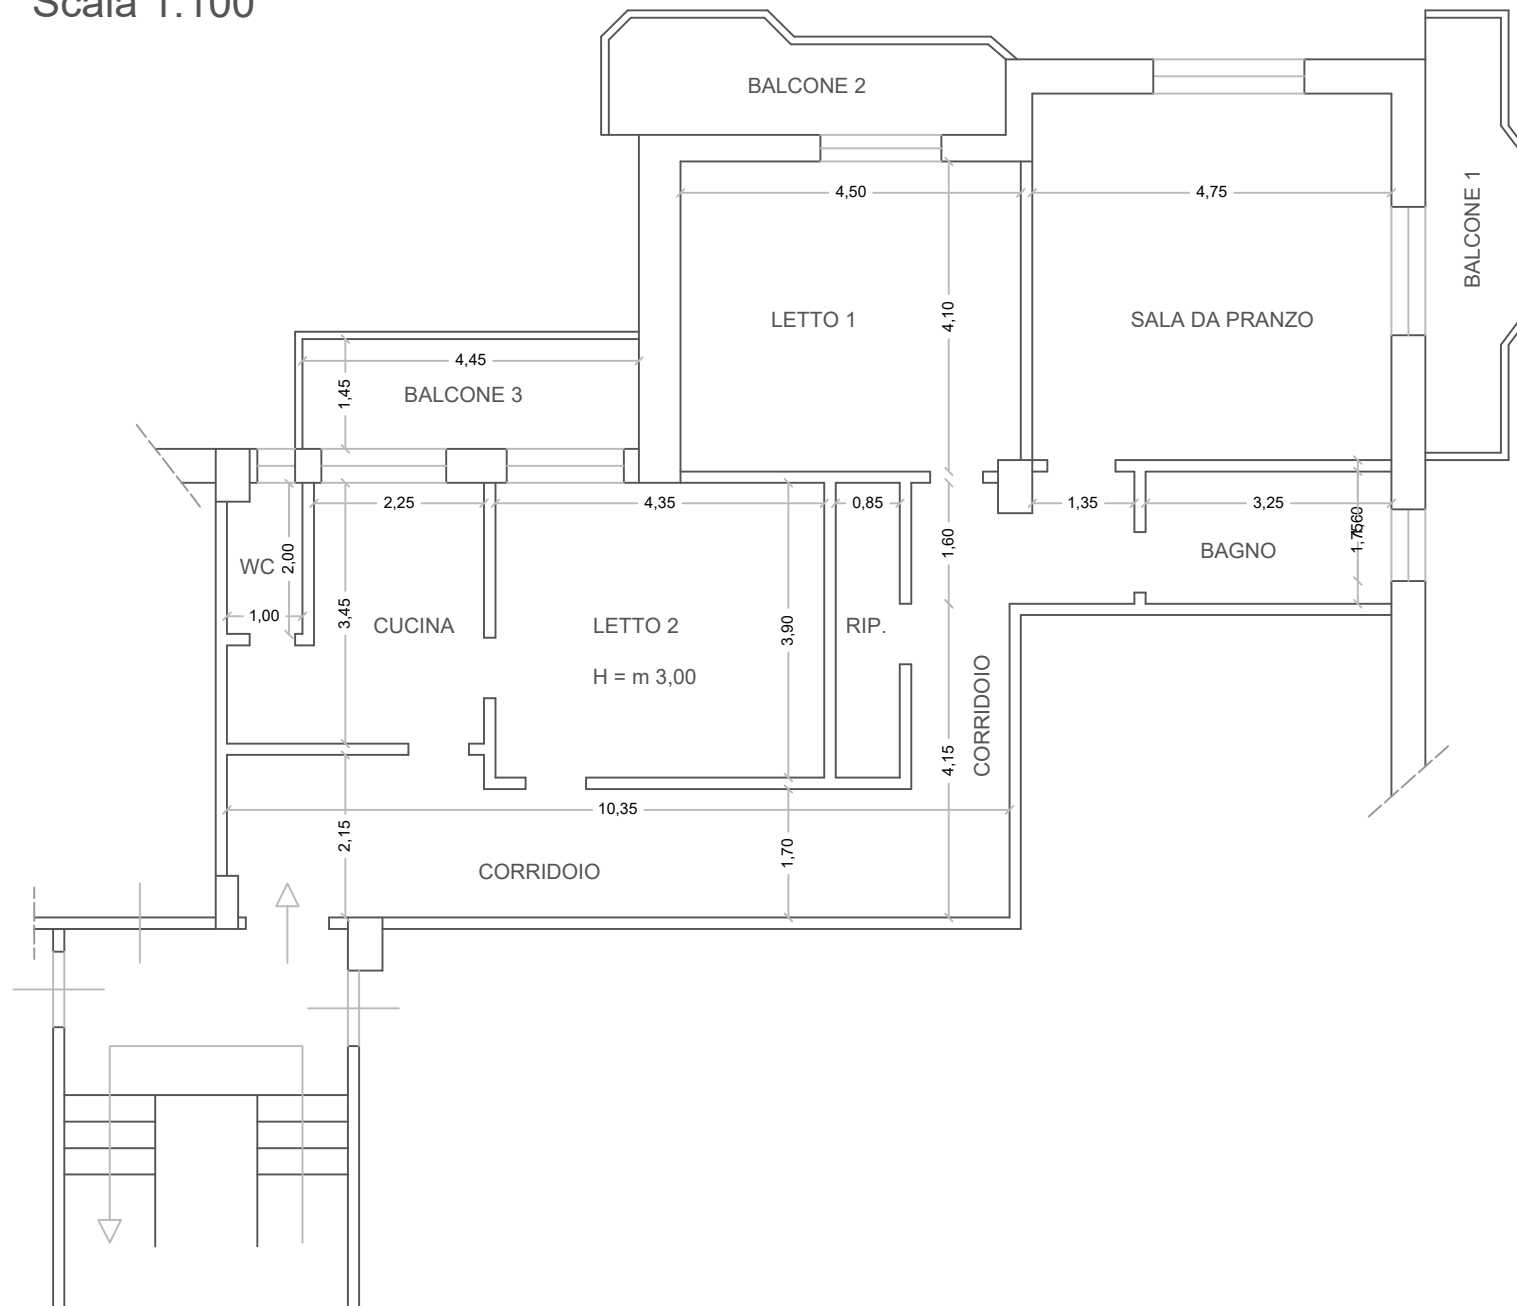

# PLANIMETRIA APPARTAMENTO CON CALCOLO SUPERFICI

Scala 1:100

